


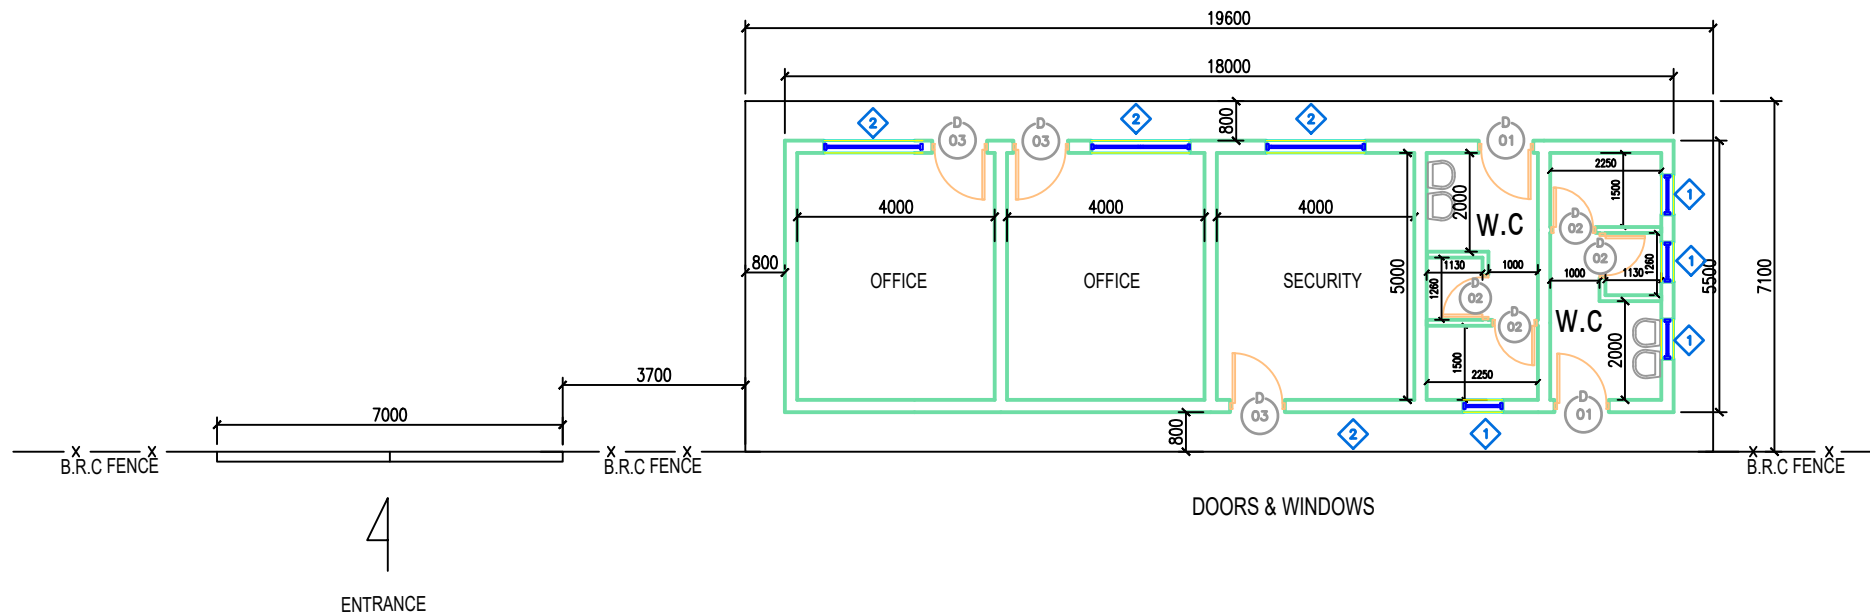

SOUTH
REFINERIES
COMPANY

General Notes

No.	Revision/Issue	Date

بناء غرفة الإدارة
والخدمات والمخازن والصيانة
لوحدة البوك الفوسفورية من الميثانول

Project Name and Address

DOORS & WINDOWS

Drawing set

Architecture

Project
GROUND FLOOR

Date
16/9/2025

Scale
not to scale

Desined by
Hind Raad

Drawing by
Hind Raad

Checked by

Approved by

Sheet

Ar