



جمهورية العراق / وزارة النفط

مرفق رقم ( 1 ) شركة مصافي الجنوب ( شركة عامة )

العدد : 260  
التاريخ : 2026/6 /14

هيئة المواد  
شعبة الشراء المباشر

م/اعاده اعلان طلبية شراء(2026 /5042)

تعلن شركة مصافي الجنوب ( شركة عامة ) طلبيات شراء كما في ادناه فعلى الراغبين بالتجهيز التقديم على الطلبات المعلنه سحب استمارة العروض وكذلك الشروط والمواصفات واي مرفقات اخرى وأملانها ( سعر المفرد والمجموع رقما وكتابة مع تثبيت التاريخ وكذلك التوقيع والختم الحي على استمارة العروض وكذلك الشروط والمواصفات وكافة المرفقات) ويرفق مع العرض المستمسكات البيانات ادناه:  
1-نسخه حديثة مصورة من هوية غرفة التجارة بالنسبة للمكاتب.

2-نسخة مصورة من هوية تصنيف بالنسبة لشركات المقاولات

3-نسخة مصورة من هوية الأحوال المدنية أو البطاقة الوطنية للمدير المفوض

4-نسخة مصورة من بطاقة السكن 5-شهادته تأسيس الشركة

6- تزويدنا بعنوان كامل ودقيق للمجهز او الشركة واقرب نقطه داله ورقم الهاتف ويلتزم مقدم العطاء بتثبيت عنوانه و إيميل فعال كتابه في ورقه مستقله طباعه ومختوم وتقدم تأييد سكن مصدق من المجلس البلدي حديث يتضمن مكان الشركة او المكتب مع رقم الحساب المصرفي IBAN

7-تقديم هوية ضريبية نافذة المفعول عند تقديم العروض وكذلك عند صرف المستحقات

يتم وضع العروض والمستمسكات والبيانات أعلاه في مغلف ويعنون الى شركة مصافي الجنوب ( مع تزويدنا جميع المعلومات على قرص يرفق مع العروض الورقية ) /هينه المواد/شعبه الشراء المباشر وثبتت عليه المعلومات التالية :-

أ- رقم الطلبية وتاريخها .ب- موضوع الطلبية .ج- تاريخ الغلق. د- أسم الشركة المقدمة مع الختم على طرفي المغلف .  
و- مراجعة مقر الشركة الكائن في الشعبية / استعلامات الشركة الخارجية لغرض تسليم العروض في الصناديق المخصصة علما اخر موعد لتسليم العروض قبل الساعة الثانية عشر ظهرا من يوم الغلق .

8-في حال قيام الشركات او المكاتب باي عملية فساد او احتيال او تواطى سوف تلغى الاستمارة المقدمة ويتم إيقاف التعامل مع تلك المكاتب او الشركات ويتم اتخاذ كافة الاجراءات القانونية بحقهم

9- في حالة مصادفة يوم الغلق عطلة رسمية وعدم وجود دوام لأي سبب كان يوجب موعدا الغلق الى اليوم الذي يليه .

10- يكون تواجد لجنة استلام العروض ايام (الاحد – والثلاثاء – والخميس ) من كل اسبوع

11- اعتبار تاريخ التبليغ عن طريق الايميل بداية فتره التجهيز على الإحالة

12- يكون تفرغ المواد داخل المخازن الشركة (واصله داخل المخزن) مع العمال

13- بإمكان المجهزين المخولين الراغبين في الحضور اثناء عملية سحب وفتح العروض الحضور الى مقر الشركة بعد الساعة 12 ظهرا ليوم الغلق .

14-يجب ان يكون هناك عرض فني ليتم المطابقة .

15-على جميع شركات تنفيذ الاعمال مع شركتنا تخصيص مشرف سلامة من قبلكم لديه الخبرة بالعمل في القطاع النفطي (يجب ان يمتلك شهادة في السلامة بالمواقع النفطية )

16-يقدم المجهز تعهد بالالتزام بالشروط المطلوبة في المواصفات المرفقه (9 فقرات (تجهيز المواد الكيماوية )) ومنها شهادته المنشأ وشهادته الفاحص الثالث...الخ عند التجهيز

ت	رقم الطلبية	المواد المطلوبة	تاريخ الغلق
1	2026/5042	حفر بنرا ارتوازي ضمن قاطع التدريب الياباني وحسب استمارة العروض المرفقة	2026/6/ 23

نسخة منه الى:-

قسم تقنية المعلومات لغرض النشر بالموقع الالكتروني...مع التقدير

شعبة الشراء المباشر.. مع الاوليات

لجنة استلام العروض ... للعلم لطفلا

لجنة اعتدال الأسعار

حسين جاسم /محمد رسن/صفاء

مسؤول شعبة الشراء المباشر

حيدر عبدالخضر عبدالصاحب

ترغب الشركة شراء المواد المدرجة ادناه راجين تثبيت الاسعار الفقرات المتوفرة و اعادة الطلب موقع من قبلكم قبل نهاية الدوام الرسم ليوم ملاحظة/ في حال تجاوز مبلغ الاحالة عن 50,000,000 دينار فقط خمسون مليون ،دينار يتوجب تنظيم عقد مع الشركة يتضمن تقديم المستمسكات المطلوبة وفق تعليمات تنفيذ العقود الحكومية رقم 2 لسنة 2014 يرفق مع العرض نسخة من هوية غرفة التجارة مع الهوية الضريبية نافذة

ت	الموصفات	الكمية المطلوبة	المنشأ المطلوب	فتره التجهيز	سعر المفرد بالدينار	الملاحظات
					رقماً	كتابة
1	حفر بئرا ارتوازي ضمن قاطع التدريب الياباني					
	وحسب المواصفات المرفقة				المبلغ الاجمالي رقما	
					المبلغ الاجمالي كتابه	

• ملاحظة/ مدة نفاذية العرض لا تقل عن ثلاث (3) اشهر

• يمنع الحك والشطب و التصحيح بالاستمارة

• يغلق و يختم الظرف من قبل المجهز

اسم المجهز:

توقيع المجهز:

التاريخ:

ختم المجهز:



يتبع لطفا (2-1)

1. يلتزم مقدم العطاء الذي تحال عليه الطلبية بتنفيذ الاعمال المحددة مواصفاتها والمنشأ في استمارة طلب الاسعار المرفقة والذي يعتبر جزء لا يتجزأ من هذه الطلبية كما ويلتزم بأن تكون كافة المواد جديدة وغير مستعملة الا اذا ورد غير ذلك .
2. تدون اسعار العطاء بالعدد رقماً وكتابة ويكون سعر الوحدة لكل فقرة كما هو مدون في استمارة طلب الاسعار دون تغيير او تعديل ويجب ان تكون الشروط واستمارة الاسعار موقعة و مختومة من قبل مقدم العطاء وفي حالة الاختلاف السعر رقماً وكتابة يعتمد السعر كتابة .
3. لا يجوز الحك او الشطب في استمارة طلب الاسعار وكل تصحيح في الاسعار او غيره يجب اعاده كتابته رقماً وكتابة والتوقيع والختم ازاءه .
4. يلتزم مقدم العطاء الذي تحال عليه الطلبية بتنفيذ الاعمال المطلوبة خلال ( ) يوم من تاريخ استلام موقع العمل وبعبكسه فإنه يتحمل الغرامة التأخيرية يتم احتسابها لاحقاً حسب المعادلة (مبلغ الطلبية / مدة العقد 10%) على ان لا يتجاوز مجموع الغرامات التأخيرية عن (10%) من قيمة الطلبية وفي حالة التجاوز يحق للشركة تنفيذ الطلبية على حساب المقاول .
5. يتم تسليم المواد بعد فحصها من قبل لجنة فنية مختصة في شركتنا توريد صلاحيتها للعمل واذا ظهر عدم صلاحيتها او عدم مطابقتها للمواصفات المطلوبة يلتزم المجهز بتبديل هذه المادة وبنفس المواصفات المطلوبة ولا يترتب على ذلك اي فترة اضافية .
6. يتم توقيع محضر الاستلام النهائي من قبل لجنة الاستلام عند انتهاء فترة الضمان ان وجدت .
7. يتم صرف مستحقات المجهز وفق المواصفات والشروط المطلوبة وموافقة لجنة الاستلام النهائي عليها .
8. الشركة غير ملزمة بقبول اوطأ العطاءات.
9. يلتزم مقدم العطاء بتثبيت عنوانه ورقم هاتفه والبريد الالكتروني والتوقيع على كافة الشروط وجداول الطلبية والمخططات.
10. يحق للشركة اهمال اي عطاء لا تتوفر فيه الشروط المطلوبة كما يحق لها الغاء الطلبية دون تحمل اي تبعات مالية او قانونية .
11. في حالة تجاوز مبلغ الاحالة 50000000 مليون يتم توقيع عقد ويتم تقديم كفاءة حسن الاداء البالغة 5% من مبلغ الاحالة من مصرف عراقي معتمد .
- 12- يلتزم الطرف الثاني (شركة- مقاول -مكتب )بمتطلبات سياسته الصحة والسلامة داخل الشركة بجميع الاعمال المكلف بها والمنشورة في الموقع الرسمي لشركتنا .

اطلعت على الشروط اعلاه



- الاسم الكامل :

- العنوان الكامل :

- رقم الهاتف الفعال :

- لتوقيع:

- E mail: يكتب اليمين بصوره واضحه

## جدول الكميات بأعمال البئر الارتوازي

اولاً : جدول الكميات

• جميع الأعمال خاضعة للذرعة النهائية

ت	الوصف	الوحدة	الكمية	سعر المفرد	سعر الاجمالي
1	تجهيز العدد والمعدات والعمالة اللازمة لعمل بئر ارتوازي وبالتفاصيل التالية:				
	1- أعمال التهيئة: رفع كافة الشواغل والعيوارض ضمن موقع البئر وحوض التجميع مع رفع كافة الأنقاض والمخلفات ورميها في الموقع المحدد من قبل الطرف الأول على أن يقدم المقاول بعد إتمام عملية الحفر تقرير فني وجيولوجي مفصل يتضمن احداثيات وعمق البئر ونوعية الطبقات الجيولوجية ومنسوب المياه واي ملاحظات فنية او توصيات ضرورية ويعتبر هذا التقرير جزء أساسي من متطلبات استلام العمل وحسب توجيهات اللجنة المشرفة. علما ان قياس حوض التجميع (1,5*5*5) م وتعتبر جميع الفقرات الواردة في الشروط الإضافية جزء لا يتجزأ من هذه الفقرة ويلتزم المقاول بتنفيذها.	م2	30		
	ب- الأعمال المدنية				
	1- حفر بئر بعمق من (25-30) م	عدد	1		
	2- تركيب وربط وتنزيل أنبوب بلاستيك قطر 8 أنج				
	3- تجهيز حشوة حصوية حول الانبوب لضمان استقراره ومنع التلوث.				
	4- تجهيز وتركيب وربط وتشريح الانابيب وفق المعايير الفنية لضمان كفاءة التشغيل				
	5- تجهيز وربط انبوب سحب بولي اثيلين مقاوم قياس 3 أنج ومع كافة ملحقات العمل الميكانيكية وغيرها				



٢. برصق / السيد عبد المبرك

١٠٣ لهل  
أسماء جاسم بنور

6- تجهيز حبل رفع المضخة من البئر  
تتم جميع أعلاه حسب توجيهات  
المهندس المشرف .  
3- أعمال حوض الترسيب :

حفر حوض ترسيب لتجميع الرواسب  
والمواد الغير مرغوب بها مع ضمان  
تصريف آمن للمياه قبل التشغيل  
وتجهيز مواد ومعدات لإنشاء حوض  
من الخرسانة المسلحة لتجميع المياه  
الخارجة من البئر لغرض التخلص من  
الأبخرة السامة الموجودة عند خروج  
الماء من البئر ولغرض ترسيب المواد  
الغير نافعة وعلى المقاول تنفيذ  
الفقرات والمتطلبات ادناه اللازمة  
لإنجاز الحوض الخرساني مع كافة  
متطلبات العمل وحسب توجيهات  
المهندس المشرف ويكون الحوض  
بالمواصفات والمتطلبات التالية :

أ) يكون الحوض من الكونكريت  
بأبعاد داخلية (5 \* 5 \* 2) م  
يتضمن أعمال الحفر حسب المناسيب  
المطلوبة وصب خرسانة نظافة بسمك  
(0.1) م وفرش طبقة من subase  
نوع B بسمك (20) سم لكل طبقة  
ثم تنفيذ قاعدة وجدران الحوض  
بخرسانة مسلحة C35 بعمر 28 يوم  
باستخدام الاسمنت المقاوم للأملاح  
وشاملا العمل تجهيز وتثبيت وتركيب  
(water stop) في جميع فواصل  
النصب ومع طلاء الأسطح الداخلية  
للحوض بطلاء ايبوكسي (بطبقتين )  
مانع لتسرب المياه ومقاوم للظروف  
الجوية وناجح بالفحص المختبري  
ويكون بعد الحوض عن البئر بمسافة  
تحددها (شعبة الزراعة ) داخل  
الشركة وإن لا يقل عن 3 م ولا يزيد  
عن 7م مع ضمان عدم تضرر البئر  
من الاهتزازات اثناء الحفر والخرسانة

عدد 1

عدد 1



وسهولة الوصول والصيانة وحسب  
المخططات المرفقة وحسب مصادقة  
اللجنة المشرفة

ب) تجهيز وتركيب أنبوب تصريف  
مع صمام P.P.R ويحتوي على  
فتحة تصريف قياس (6) مع كافة  
الملحقات

ج) تجهيز وتركيب أنبوب و صمام  
P.P.R يحتوي على فتحة تغذية  
قياس (3) ومع كافة الملحقات

د) تجهيز وتثبيت وتركيب غطاء  
للحوض ( grid plate ) وبأبعاد  
( 1.5 \* 1.5 ) انج مع تجهيز  
وتركيب كلابات ربط من الجهة  
العلوية لغرض ربط غطاء الحوض

هـ) تسليط أرضية الخزان باتجاه فتحة  
التصريف بميل 1:100 لغرض  
تسهيل عملية التنظيف

و- تجهيز وتثبيت سلم الصيانة من  
الستانلس ستيل المقاوم للتآكل ثابت  
على جدار الحوض ويكون خارجي  
و داخلي لحوض خزن المياه ويكون  
بأرتفاع تقريبا 2.3 م يتكون من  
درجات مانعة للانزلاق وبأبعاد قياسية  
وتباعده منتظم بين الدرجات مع بروز  
علوي لا يقل عن 30 سم فوق حافة  
الحوض لتأمين الصعود والنزول  
بسلامة و امان مع مانع سقوط (محجر  
) لسلم الصيانة شاملا العمل جميع  
أعمال التثبيت الميكانيكي باستخدام  
البراغي وغيرها واللحام والتثبيت  
العلوي والسفلي داخل وخارج  
الحوض مع جميع اعمال الحماية  
والمعالجة ضد الصدأ بالصيغ بمانع  
الصدأ كطبقة أساس ومن ثم الصيغ  
بطبقتين من الصيغ الايبوكسي المقاوم

2

عدد



للظروف الجوية ومع كافة متطلبات العمل وفق المواصفة الفنية وتوجيهات المهندس المشرف .

#### 4- الأعمال الكهربائية

أ- تجهيز وربط مضخة ماء كهربائية 3PH نوع بنتاكس Pentax إيطالي قياس (3\*3) بقدرة ( 5.5 ) حصان مع ملحقات الربط ولوحة التحكم ( للحوض ) مع كافة المتطلبات وحسب توجيهات المهندس المشرف .

ب- تجهيز غطاس كهربائي بقدرة 7.5 حصان ثلاثي الطور 3PH مع مضخة مياه إيطالي وكابل كهرباء ولوحة تشغيل بئ (للبر) مع كافة المتطلبات وحسب توجيهات المهندس المشرف .

1  
1

عدد  
عدد

1- مضخة  
2- غطاس




## ثانياً:- الشروط الإضافية

- 1- تكون الجهة المستفيدة ( شعبة الزراعة في الشركة ) هي الجهة المسؤولة بشكل كامل عن تحديد الموقع الدقيق لأعمال الحفر الارتوازي قبل المباشرة بتنفيذ الأعمال ولا تُبأشر الجهة المنفذة بأعمال الحفر الا بعد استلام الموقع رسمياً من الجهة المستفيدة وإشعارها الخطي بجهوزيته للعمل.
- 2- وفي حال قيام الطرف الثاني بتغيير موقع الحفر دون توجيه خطي من الجهة المستفيدة يتحمل كافة التبعات الفنية والمالية والقانونية المترتبة على ذلك بما في ذلك إعادة العمل او تصحيح الموقع وبدون أي كلفة إضافية .
- 3- يلتزم الطرف الثاني باتخاذ كافة إجراءات السلامة المهنية خلال مراحل العمل وتأمين موقع الحفر لحماية العاملين والمعدات والممتلكات المجاورة
- 4- على المقاول تقديم كافة المخططات العمل بضمنها المخططات الخاصة بالحوض الكونكريتي المسلح وفق الأبعاد المطلوبة على ان يحتوي على **water stop** مع سلام خدمية مع كافة المتطلبات .
- 5- اجراء الكشف الموقعي على موقع العمل بصحبة الكادر الفني في الشركة مع تثبيت ذلك بمحضر رسمي مع ممثلي شركتنا قبل تقديم العروض ريثم تحمل المقاول كافة التبعات المترتبة على عدم قيامه بالكشف الموقعي .
- 6- على المقاول تدقيق جداول الكميات وتثبيت الملاحظات والتحفظات ان وجدت لغرض تلافي اي تغير في العقد مستقبلاً اثناء اعمال التنفيذ .
- 7- تنفيذ كافة الاعمال المطلوبة والمشار اليها في جدول الكميات تحت الاشراف الفني والهندسي للطرف الاول وضمن الشروط والمواصفات الفنية لإعمال الهندسة المدنية.
- 8- الالتزام بتنفيذ الأعمال وفق الجداول حيث ان الكميات الواردة خاضعة للذرة النهائية.
- 9- على المقاول اجراء اعمال المساحة لتثبيت المناسيب المطلوبة بالاعتماد على نقطة دالة ذات منسوب معلوم يتم تحديدها من قبل الطرف الأول.
- 10- توفير كافة السواد اللازمة لإنجاز العمل على ان تكون ناجحة في الفحص المختبري وثق المواصفة العراقية القياسية او مايكافنها (ويحمل المقاول كلفة الفحوصات المختبرية) مع التزام المقاول بتقديم نماذج لكافة الفقرات الموصوفة لإغراض المصادقة قبل المباشرة بالتجهيز من قبل الطرف الأول.
- 11- توفير كافة المعدات والعدد والأدوات والعمالة الفنية والغير فنية المطلوبة لتنفيذ العمل وتقديم كشف مسبق بها إلى الطرف الأول لاستحصال موافقة الدخول إلى موقع العمل (مع تأمين النقل للكوادر والمعدات).
- 12- رفع وإزالة جميع الأعمال المنفذة غير المطابقة للمواصفات (والتي يثبت فشلها في الفحص المختبري) وتنفيذها مجدداً دون أن يترتب على ذلك كلفة أو مدة إضافية.
- 13- يتحمل المقاول كافة التبعات المالية والقانونية الناتجة عن حصول أي ضرر في أي جزء من الشركة من جراء تنفيذ العمل لالتزاماته التعاقدية ويلتزم بتصليحها.
- 14- على المقاول الالتزام بكافة شروط السلامة و الواح الصحية و فحوصات الامراض الانتقالية و بخلاف ذلك يمنع دخولهم الى الشركة لحين تطبيق شروط السلامة على كافة العاملين لديهم.
- 11- تنظيف موقع العمل ورفع الأنقاض والمخلفات ونقلها خارج موقع العمل قبل وبعد العمل.
- 12- يجب إجراء فحص الهطول و درجة الحرارة على كل السيارات المجهزة لمادة الكونكريت و في موقع العمل و حسب تفاصيل كود (ACI) و ينحمل المقاول كافة التبعات المترتبة خلاف ذلك.
- 13- يجب استخدام السمنت العراقي في جميع الاعمال الانشائية ويتم استخدام النوع المقاوم في الاجزاء الملامسة للتربة فقط.
- 14- تكون الاصباغ و المواد الأبيوكسية المستخدمة في العمل ناجحة بالفحص المختبري .
- 16- ان سمك طبقة الحصى الخابط المبينة في جداول الكميات تمثل السمك بعد عملية الحدل والحصول على درجة الحدل المطلوبة.



- 17- على المقاول تجهيز والمقاطع الحديدية المستخدمة في العمل من النوع الثقيل والناجح في الفحص المختبري .
- 18- يجب ان يكون صب الكونكريت باستخدام الخلطات المركزية .
- 19- في حالة وجود وجود نقص أو عدم وضوح المواصفات والتفاصيل فعلى المقاول مراجعة الجهة المعنية في الشركة لغرض اكمال هذه النواقص وقبل تقديم العروض ويتحمل المقاول كافة التبعات المترتبة خلاف ذلك وبدون ان يترتيب على الطرف الأول أي التزامات مالية او فترة إضافية .
- 20- على المقاول تصميم معادلة خلط للكونكريت مطابقة للمواصفات القياسية و ناجحة بالفحوصات المختبرية قبل البدء بتنفيذ العمل.
- 21- على المقاول تقديم طريقة عمل (work method statement) لكل فقرة من فقرات العمل و تخضع لمصادقة الطرف الاول و حسب المواصفات القياسية.
- 22- على المقاول تقديم المخططات التنفيذية (shop drawing) لكل فقرة من فقرات العمل و تخضع لمصادقة الطرف الاول .
- 23- على المقاول تقديم الجدول و المخطط الزمني لأنجاز العمل بالأعتماد على الفقرة المطلوبة و تخضع لمصادقة الطرف الاول.
- 24- على المقاول تقديم قائمة بالمواد المطلوبة مع الوصف و التفاصيل و المناشئ لغرض مصادقة الطرف الاول.
- 25- على المقاول تقديم خطة الفحص و التحري (ITP) لجميع المواد المستخدمة في المشروع.
- 26- الالتزام بشروط و تعليمات و إجراءات السلامة المعمول بها داخل الشركة.
- 27- يكون مستوى التنفيذ لكافة الاعمال من الدرجة الأولى .
- 28- اعلام الطرف الاول تحريريا في حال تأخر العمل لأسباب خارجة إرادته بشكل يومي.
- 29- لأغراض العمل على المقاول توفير سيارة حوضية لأستلام الماء المجهز من قبل الطرف الاول و كذلك توفير كافة مستلزمات إيصال الطاقة الكهربائية الى موقع العمل من المصادر المحددة من قبل الطرف الاول.
- 30- لا يجوز تنفيذ أي فقرة من فقرات العمل من قبل مقاولين ثانويين الا بعد استحصال موافقة الطرف الاول تحريريا على ان يتم تقديم كافة المعلومات المتعلقة بالكفاءة الفنية و المالية و القانونية للمقاول الثانوي.
- 31 - لا يحق للمقاول المطالبة بأي تغيير بالأسعار بعد توقيع العقد بسبب زيادة أسعار السوق المحلية .
- 32 - على المقاول توفير كادر مختص بالسلامة في موقع العمل و بشكل يومي ويكون المقاول مسؤولا عن أي اضرار او إصابات تنتج عن عدم الالتزام بتعليمات السلامة
- 33 \_ يكون المقاول مسؤول عن كافة التأمينات الخاصة بكوادره و معداته .
- 34- يكون فحص المواد الأنشائية وفق متطلبات المواصفة العراقية وفحص حديد التسليح وفق متطلبات المواصفة ASTM 615 G 60 وفحص المقاطع الحديدية وفق المواصفة ASTM A36 او اي مواصفة مكافئة .



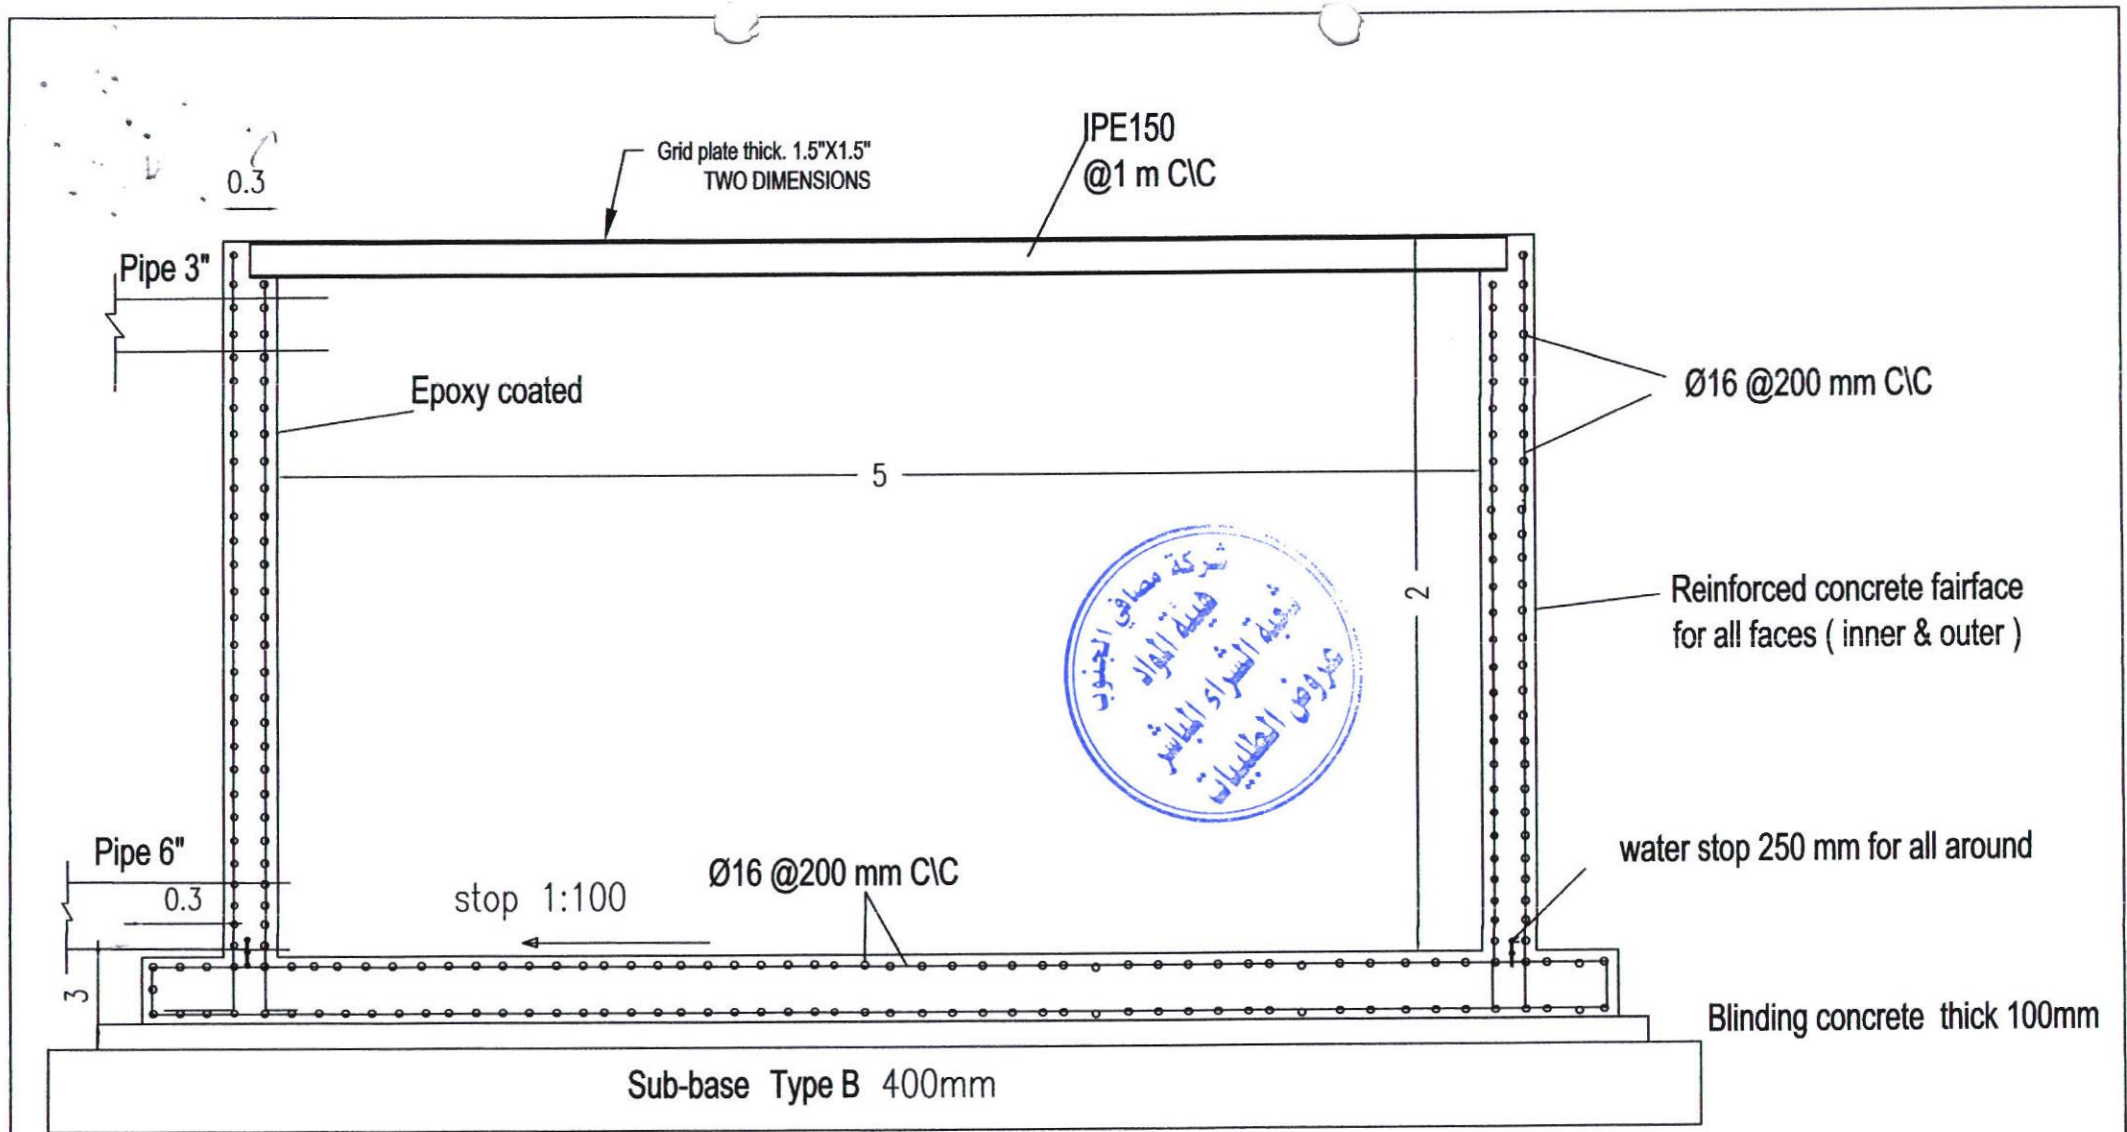

South Refineries Company				
Drawing Name	Date	Scale	Sheet Number	
Reinforced concrete basin	4/11/2025		1-1	
Designed by	Checked by	Approved by		
Eng. Jasim	[Signature]	Eng. Watheq Abdullah		