

مرفق رقم (1) شركة مصافي الجنوب (شركة عامة)

العدد : 539
التاريخ : 2025/9/24

هيئة المواد
شعبة الشراء المباشر

م/ اعلان طلبية شراء (2025/5327)

تعلن شركة مصافي الجنوب (شركة عامة) طلبيات شراء كما في ادناه فعلى الراغبين بالتجهيز التقديم على الطلبات المعلنة سحب استمارة العروض وكذلك الشروط والمواصفات واي مرفقات اخرى وأملانها (سعر المفرد والمجموع رقما وكتابة مع تثبيت التاريخ وكذلك التوقيع والختم الحي على استمارة العروض وكذلك الشروط والمواصفات وكافة المرفقات) ويرفق مع العرض المستمسكات البيانات ادناه:

1-نسخه حديثة مصورة من هوية غرفة التجارة بالنسبة للمكاتب.

2-نسخة مصورة من هوية تصنيف بالنسبة للشركات.

3-نسخة مصورة من هوية الأحوال المدنية أو البطاقة الوطنية. للمدير المفوض

4-نسخة مصورة من بطاقة السكن 5-شهادة تأسيس الشركة

6- تزويدنا بعنوان كامل ودقيق للمجهز او الشركة واقرب نقطه داله ورقم الهاتف ويلتزم مقدم العطاء

بتثبيت عنوانه و إيميل فعال كتابه في ورقه مستقله طباعه ومختوم وتقدم تأييد سكن حديث يتضمن مكان

الشركة او المكتب مع رقم الحساب المصرفي IBAN

7-تقديم هوية ضريبية نافذة المفعول عند تقديم العروض وكذلك عند صرف المستحقات

يتم وضع العروض والمستمسكات والبيانات اعلاه في مغلف ويعنون الى شركة مصافي الجنوب / قسم العقود والمشتريات ويثبت عليه المعلومات التالية :-

أ- رقم الطلبية وتاريخها .ب- موضوع الطلبية .ج- تاريخ الغلق.

د- أسم الشركة المقدمة مع الختم على طرفي المغلف .

و- مراجعة مقر الشركة الكائن في الشعبة / استعلامات الشركة الخارجية لغرض تسليم العروض في الصناديق المخصصة علما اخر موعد لتسليم العروض قبل الساعة الثانية عشر ظهرا من يوم الغلق .

عملية فساد او احتيال او تواطى سوف تلغى الاستمارة المقدمة ويتم إيقاف التعامل مع تلك 8- في حالة قيام الشركات او المكاتب بأي المكاتب او الشركات ويتم اتخاذ كافة الاجراءات القانونية بحقهم .

9- في حالة مصادفة يوم الغلق عطلة رسمية وعدم وجود دوام لأي سبب كان يؤجل موعد الغلق الى اليوم الذي يليه .

10- يكون تواجد لجنة استلام العروض ايام (الاحد - والثلاثاء - والخميس) من كل اسبوع

11- اعتبار تاريخ التبليغ عن طريق الايميل بداية فتره التجهيز على الإحالة

12- يكون تفريغ المواد داخل المخازن الشركة (واصله داخل المخزن) مع العمال

13- بإمكان المجهزين المخولين الراغبين في الحضور اثناء عملية سحب وفتح العروض الحضور الى مقر الشركة بعد الساعة 12 ظهرا ليوم الغلق .

14-يجب ان يكون هناك عرض فني ليتم المطابقة .

15-على جميع شركات تنفيذ الاعمال مع شركتنا تخصيص مشرف سلامه من قبلكم لديه الخبرة بالعمل في القطاع النفطي (يجب ان يمتلك شهاده في السلامة بالمواقع النفطية)

16-يقدم المجهز تعهد بالالتزام بالشروط المطلوبة في المواصفات (9 فقرات (تجهيز المواد الكيماوية)) ومنها شهاده المنشأ و شهاده الفاحص الثالث ...الخ عند التجهيز

ت	رقم الطلبية	المواد المطلوبة	تاريخ الغلق
1	2025/5327	مظلات انتظار الكراج المدني	2025/9/30
		وحسب استمارة العروض المرفقة	

نسخة منه الى:-

قسم تقنية المعلومات لغرض

+ النشر بالموقع الالكتروني ...مع التقدير

شعبة الشراء المباشر / شعبة المتابعة...مع الاوليات

لجنة استلام العروض ... للعلم لطفا

مسؤول شعبة الشراء المباشر

مرتضى عبد السالم نعمه

حسين جاسم /صفاء

السادة المحترمين

تاريخ تنظيم الاستمارة : 2025/9/24

ترغب الشركة شراء المواد المدرجة ادناه راجين تثبيت الاسعار الفقرات المتوفرة و اعادة الطلب موقع من قبلكم قبل نهاية الدوام الرسم ليوم ملاحظة/ في حال تجاوز مبلغ الاحالة عن 50,000,000 دينار فقط خمسون مليون ،دينار يتوجب تنظيم عقد مع الشركة يتضمن تقديم المستمسكات المطلوبة وفق تعليمات تنفيذ العقود الحكومية رقم 2 لسنة 2014 يرفق مع العرض نسخة من هوية غرفة التجارة مع الهوية الضريبية نافذة

ت	الموصفات	الكمية المطلوبة	المنشأ المطلوب	فتره التجهيز	سعر المفرد بالدينار	الملاحظات
					رقماً	كتابة
1	مظلات انتظار الكراج المدني					
	وحسب المواصفات المرفقة				المبلغ الاجمالي رقما	
					المبلغ الاجمالي كتابه	

- ملاحظة/ مدة نفاذية العرض لا تقل عن ثلاث (3) اشهر
- يمنع الحك و الشطب و التصحيح بالاستمارة
- يغلق و يختم الظرف من قبل المجهز

اسم المجهز :
توقيع المجهز :
التاريخ :
ختم المجهز :



يتبع لطفا (2-1)

طلبات تنفيذ الاعمال

1. يلتزم مقدم العطاء الذي تحال عليه الطلبية بتنفيذ الاعمال المحددة مواصفاتها والمنشأ في استمارة طلب الاسعار المرفقة والذي يعتبر جزء لا يتجزأ من هذه الطلبية كما يلتزم بأن تكون كافة المواد جديدة وغير مستعملة الا اذا ورد غير ذلك .
2. تدون اسعار العطاء بالعدد رقماً وكتابة ويكون سعر الوحدة لكل فقرة كما هو مدون في استمارة طلب الاسعار دون تغيير او تعديل ويجب ان تكون الشروط واستمارة الاسعار موقعة و مختومة من قبل مقدم العطاء وفي حالة الاختلاف السعر رقماً وكتابة يعتمد السعر كتابة .
3. لا يجوز الحك او الشطب في استمارة طلب الاسعار وكل تصحيح في الاسعار او غيره يجب اعاده كتابته رقماً وكتابة والتوقيع والختم اذاءه .
4. يلتزم مقدم العطاء الذي تحال عليه الطلبية بتنفيذ الاعمال المطلوبة خلال () يوم من تاريخ استلام موقع العمل وبعبكسه فإنه يتحمل الغرامة التأخيرية يتم احتسابها لاحقاً حسب المعادلة (مبلغ الطلبية / مدة العقد 10%) على ان لا يتجاوز مجموع الغرامات التأخيرية عن (10%) من قيمة الطلبية وفي حالة التجاوز يحق للشركة تنفيذ الطلبية على حساب المقاول .
5. يتم تسليم المواد بعد فحصها من قبل لجنة فنية مختصة في شركتنا تؤيد صلاحيتها للعمل واذا ظهر عدم صلاحيتها او عدم مطابقتها للمواصفات المطلوبة يلتزم المجهز بتبديل هذه المادة وبنفس المواصفات المطلوبة ولا يترتب على ذلك اي فترة اضافية .
6. يتم توقيع محضر الاستلام النهائي من قبل لجنة الاستلام عند انتهاء فترة الضمان ان وجدت .
7. يتم صرف مستحقات المجهز وفق المواصفات والشروط المطلوبة وموافقة لجنة الاستلام النهائي عليها .
8. الشركة غير ملزمة بقبول اوطاً العطاءات.
9. يلتزم مقدم العطاء بتثبيت عنوانه ورقم هاتفه والبريد الالكتروني والتوقيع على كافة الشروط وجداول الطلبية والمخططات.
10. يحق للشركة اهمال اي عطاء لا تتوفر فيه الشروط المطلوبة كما يحق لها الغاء الطلبية دون تحمل اي تبعات مالية او قانونية .
11. في حالة تجاوز مبلغ الاحالة 50000000 مليون يتم توقيع عقد ويتم تقديم كفاءة حسن الاداء البالغة 5% من مبلغ الاحالة من مصرف عراقي معتمد .
- 12- يلتزم الطرف الثاني (شركه- مقاول -مكتب)بمتطلبات سياسه الصحة والسلامة داخل الشركه بجميع الاعمال المكلف بها والمنشورة في الموقع الرسمي لشركتنا .



اطلعت على الشروط اعلاه

الاسم :
العنوان الكامل:


رقم الهاتف :

التوقيع :
EMAIL :

مظلات انتظار الكراج المدني

اولا- شروط عامة

١. اجراء الكشف الموقعي على موقع العمل بصحبة الكادر الفني المختص في الشركة مع تثبيت ذلك بمحضر رسمي مع ممثلي شركتنا ويعتبر المحضر من ضمن مستندات العروض المقدمة من قبل الشركات .
٢. على المقاول تدقيق المخططات وجداول الكميات وتثبيت الملاحظات والتحفظات ان وجدت لغرض تلافي اي تغير في العقد مستقبلا اثناء اعمال التنفيذ ويلتزم المناقص استكمال كافة المخططات التصميمية وتقديمها ضمن العرض الفني.
٣. تنفيذ كافة الاعمال المطلوبة والمشار اليها في (١) تحت الاشراف الفني والهندسي للطرف الاول وضمن الشروط والمواصفات الفنية لأعمال الهندسة المدنية.
٤. الالتزام بتنفيذ الأعمال وفق المخططات والجداول حيث ان الكميات الواردة خاضعة للذرة النهائية.
٥. على المقاول اجراء اعمال المساحة لتثبيت المناسيب المطلوبة بالاعتماد على نقطة دالة ذات منسوب معلوم يتم تحديدها من قبل الطرف الأول.
٦. على المقاول جلب نماذج من كافة المواد المستخدمة على ان تكون من الدرجة الاولى مواد مع العمل (الزجاج , الحديد, الخشب, ...) لغرض مصادقة الطرف الاول .
٧. توفير كافة المعدات والعدد والأدوات والعمالة الفنية والغير فنية المطلوبة لتنفيذ العمل وتقديم كشف مسبق بها إلى الطرف الأول لاستحصال موافقة الدخول إلى موقع العمل (مع تأمين النقل للكوادر والمعدات).
٨. رفع وإزالة جميع الأعمال المنفذة الغير مطابقة للمواصفات (والتي يثبت فشلها في الفحص المختبري) وتنفيذها مجدداً دون أن يترتب على ذلك كلفة أو مدة إضافية.
٩. يتحمل المقاول كافة التبعات المالية والقانونية الناتجة عن حصول أي ضرر في أي جزء من الشركة من جراء تنفيذه لالتزاماته التعاقدية ويلتزم بتصليحها.
١٠. الالتزام بشروط وتعليمات وإجراءات السلامة المعمول بها في الشركة .
١١. يكون مستوى التنفيذ لكافة الأعمال من الدرجة الأولى.
١٢. تنظيف موقع العمل ورفع الأنقاض والمخلفات ونقلها خارج موقع العمل.
١٣. يجب ان يكون صب الكونكريت باستخدام الخباطات المركزية مع وجوب اجراء الفحوصات الموقعية لكل الكونكريت المجهز (فحص الهطول ودرجة الحرارة).
١٤. يجب استخدام الاسمنت العراقي في جميع الاعمال الانشائية.
١٥. على المقاول تجهيز المواد والمقاطع الحديدية المستخدمة في العمل من النوع الثقيل و الناجح بالفحوصات المختبرية .
١٦. على المقاول تنفيذ كافة اعمال اللحام من قبل كادر فني متخصص ومخول .
١٧. جميع اعمال Shop drawing تكون من التزامات الشركة المنفذة وتخضع لمصادقة الطرف الاول .
١٨. تكون الاصباغ و المواد الايبوكسية المستخدمة في العمل ناجحة بالفحوصات المختبرية ومقاوم للظروف الجوية.
١٩. على الجهة الاشرافية في حال وجود اي استفسارات او نقص معلومات او ايضاحات اخرى او تفاصيل الرجوع الى الجهة المصممة لغرض ابداء التوضيحات .
٢٠. على المقاول الالتزام بكافة شروط السلامة و اللوائح الصحية و فحوصات الامراض الانتقالية وبخلاف ذلك يمنع دخولهم الى الشركة لحين تطبيق شروط السلامة على كافة العاملين لديهم

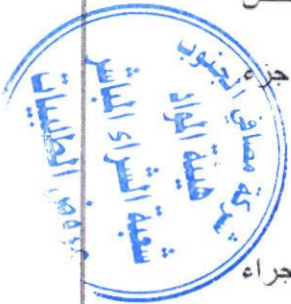

ف.م.م. عبد الله

مظلات انتظار الكراج المدني

٢١. ان سمك طبقة الحصى الخابط المبينة في جداول الكميات و المخططات تمثل السمك بعد عملية الحدل و الحصول على درجة الحدل المطلوبة
٢٢. في حال وجود نقص او عدم وضوح في المخططات او التفاصيل فعلى المقاول اكمالها وتخضع لمصادقة الطرف الاول و بدون المطالبة باي مبالغ او فقرات اضافية على المقاول تقديم قائمة بالمواد المطلوبة مع الوصف و التفاصيل و المناشئ لغرض مصادقة الطرف الاول
٢٣. يكون الربط في اجزاء المظلات باستخدام اللحام ويجب ان يكون كادر اللحام مخول ومطابق للشروط الخاصة باعمال اللحام للشركة.
٢٤. جميع المواد المستخدمة يجب ان تكون ناجحة بالفحص المختبري وحسب المواصفات القياسية العراقية.




م. ن. ه. ش. ن. د. ...

مظلات انتظار الكراج المدني


ثانياً- جدول الكميات

ت	التفاصيل	الوحدة	الكمية	السعر	السعر الكلي
١	تهيئة الموقع ورفع كافة الشواغل والانقاض والمخلفات وكافة متطلبات العمل وبما يتوافق مع المخططات التصميمية للعمل وحسب توجيهات المهندس المشرف	جملة	جملة		
٢	تجهيز مواد ومعدات وتنفيذ اعمال قشط واعمال حفريات ترابية بسيطة وحسب المخططات المرفقة مع تنفيذ اعمال الدفن بالسبب نوع B ونسبة حدل لا تقل عن ٩٥% وصولاً للمناسيب المطلوبة شاملاً العمل حدل الارض الطبيعية للحصول على نسبة حدل لا تقل عن ٩٠% مع كافة متطلبات وملحقات العمل وحسب المخططات المرفقة .	٣م ٣م	١٠ ٨		
٣	تجهيز المواد والمعدات اللازمة لتنفيذ اعمال تجهيز ونصب مظلات جلوس وفق المخططات التصميمية المرفقة طياً شاملاً العمل اعمال التنصيب المتكامل في المواقع التي تم تحديدها من قبل الطرف الاول وكافة الاعمال المدنية المتمثلة في صب القواعد الكونكريتية المسلحة بأبعاد ٤.٥*٢.٢ م وسمك ٢٥ سم (مع فرش نايلون زراعي سميكة قبل المباشرة بأعمال الصب) والاعمال الميكانيكية وكافة ملحقات العمل على ان يتم الربط بين الاجزاء الحديدية باستخدام طريقة اللحام اما تثبيت بقية ملحقات السقوف والجوانب يتم باستخدام براغي التثبيت وتنفيذ اعمال الطلاء للأجزاء الحديدية بصبغ الاساس ومن ثم بالاصباغ الايوكسية بثلاث طبقات مقاومة للظروف الجوية مع كافة اعمال التظليل التي تتلائم مع العمل وحسب توجيهات المهندس المشرف وكافة متطلبات العمل .	عدد	٢		

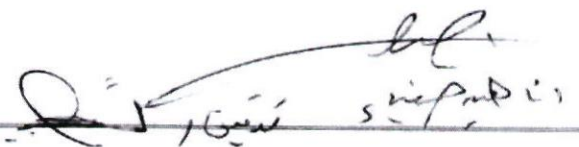

التوقيع: 

مصطفية مكنية في هيكيل
جديد مع التغطية بقطع
الحديد نوع (الزان المطلي
بالطلاء المعاملة للظروف
الجوية (4"x2")

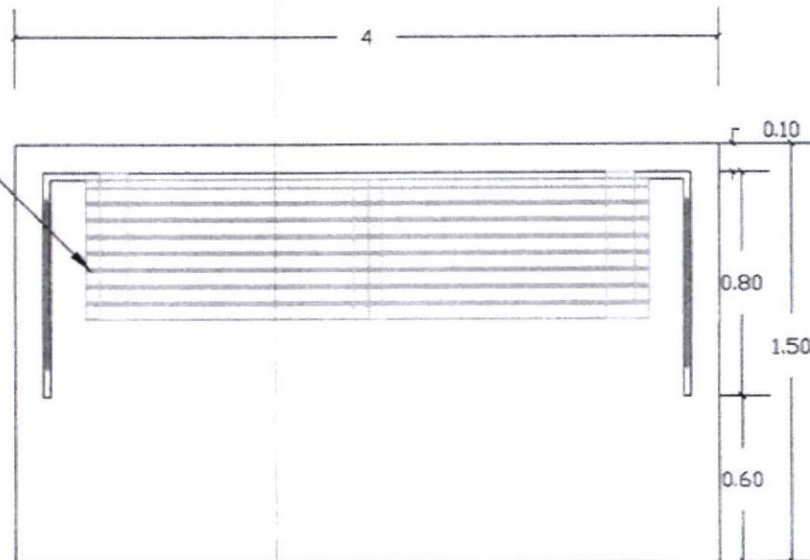

PLAN

SOUTH
REFINERIES
COMPANY

General Notes

No Revision/Issue Date

Project Name and Address
مطال انتظر
الكراج المبنى

Drawing set

Project

Plan

Scale
not to scale

drawing by
Hind Raad

10/2/2025


Checked by

Approved by

Sheet

Ar

1

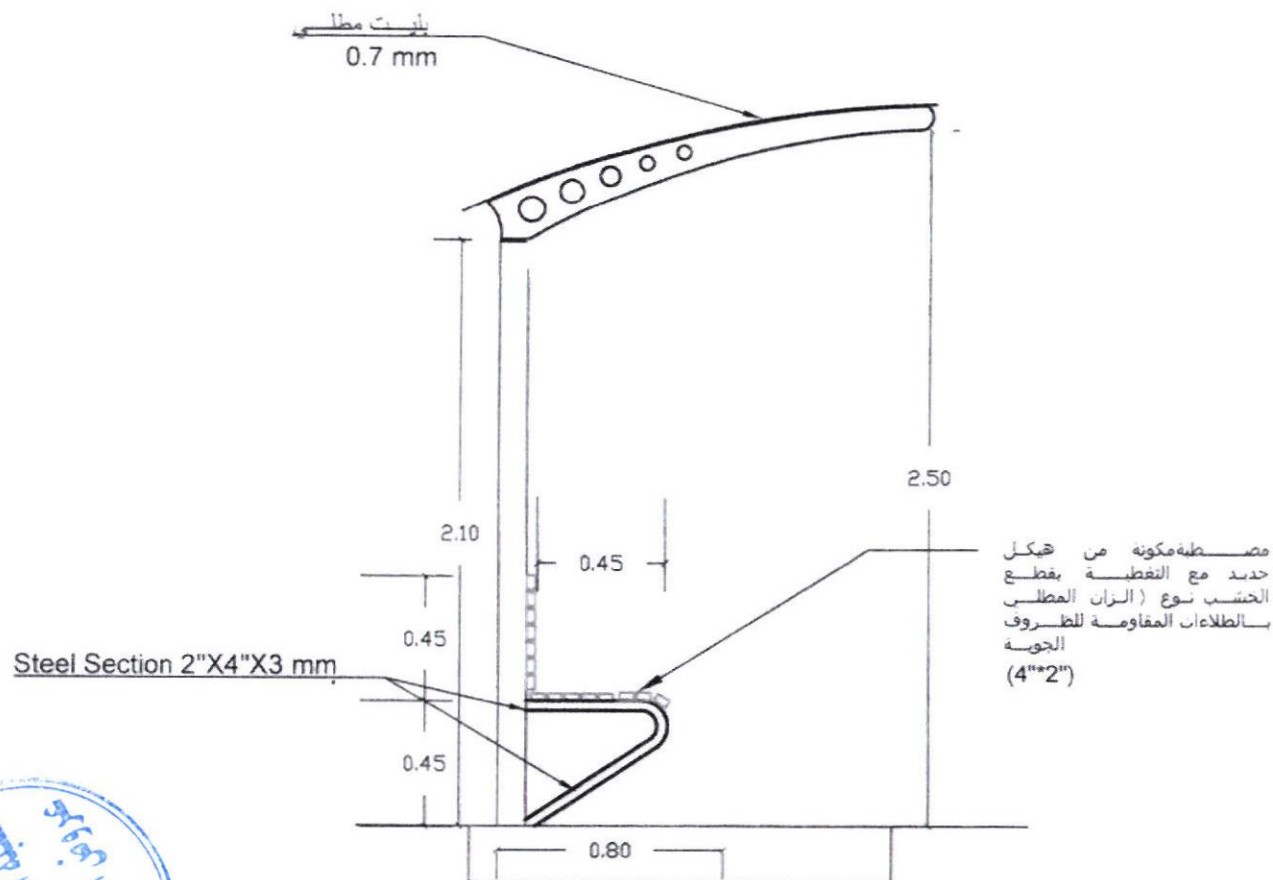

Side Elevation

SOUTH
REFINERIES
COMPANY

General Notes

No. Revision/Issue Date

Project Name and Address
مطالقات التطوير
الكراج المدني

Drawing set

Project

Sheet

Elevation

Ar
2

Scale
not to scale


drawing by
Hind Raad

10/2/2025

Checked by

Approved by



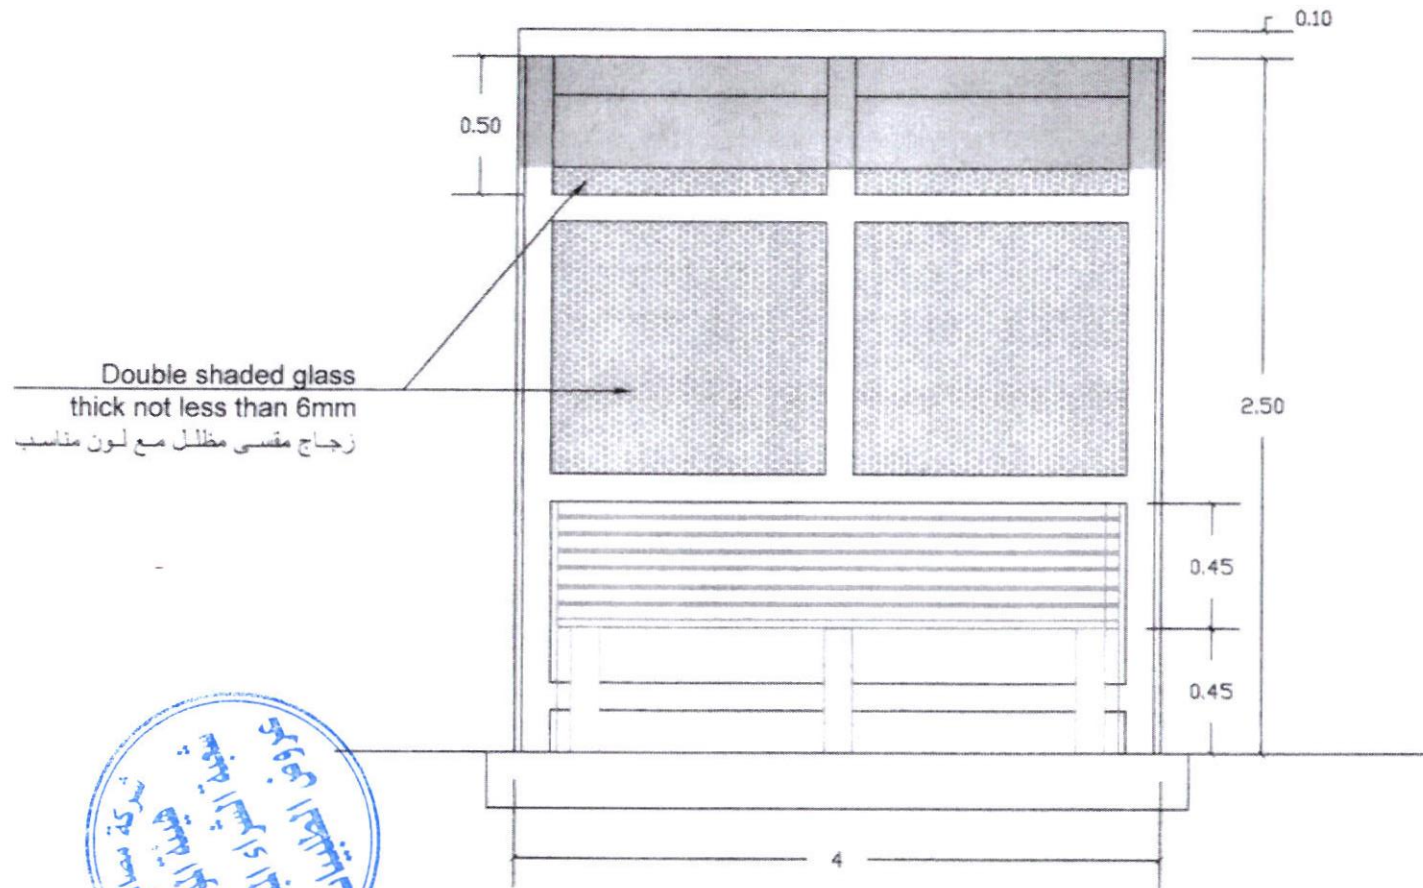

Front Elevation



Handwritten signature

**SOUTH
REFINERIES
COMPANY**


General Notes

No. Revision/Issue Date

Project Name and Address
مطالعات التطوير
الكراج المصنعي

Drawing set

Project	Sheet
Elevation	Ar
Scale	3
not to scale	
drawing by	
Hind Raad	
10/2/2025	
Checked by	
Approved by	

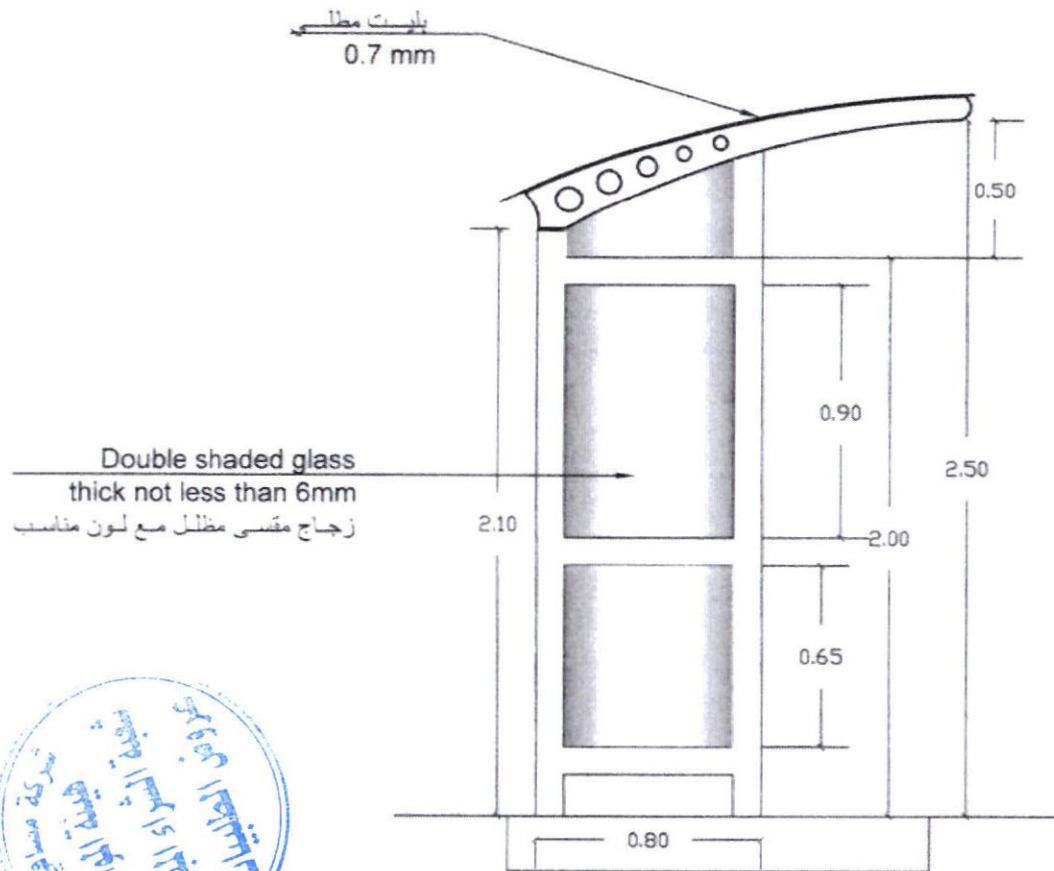

Side Elevation



Handwritten signature

SOUTH
REFINERIES
COMPANY

General Notes

No. Revision/Issue Date

Project Name and Address
مضلات النخيل
الكراج المعدني

Drawing set

Project

Sheet

Elevation

Ar
2

Scale
not to scale

drawing by
Hind Raad


10/2/2025

Checked by

Approved by


Steel Section 4"X4"X4 mm

2x2" هيكل طراحيات
سمك 2mm

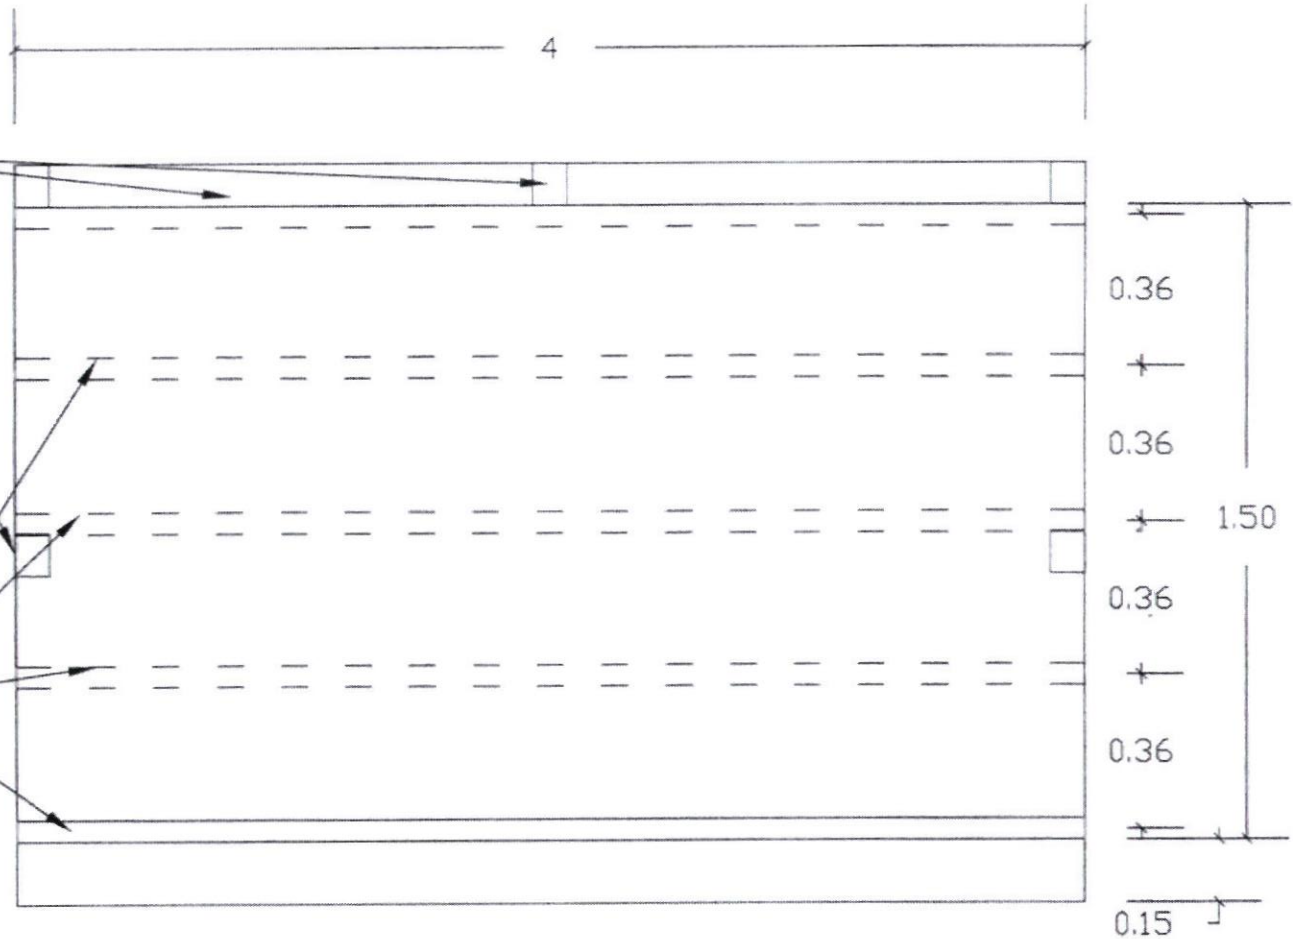


South Refineries Company				
Drawing Name		Date	Scale	Sheet Number
Roof		/2/2025		
Drawing by	Checked by	Approved by		
Eng. Ali	Jassim .M	Eng. Watheq Abdullah		



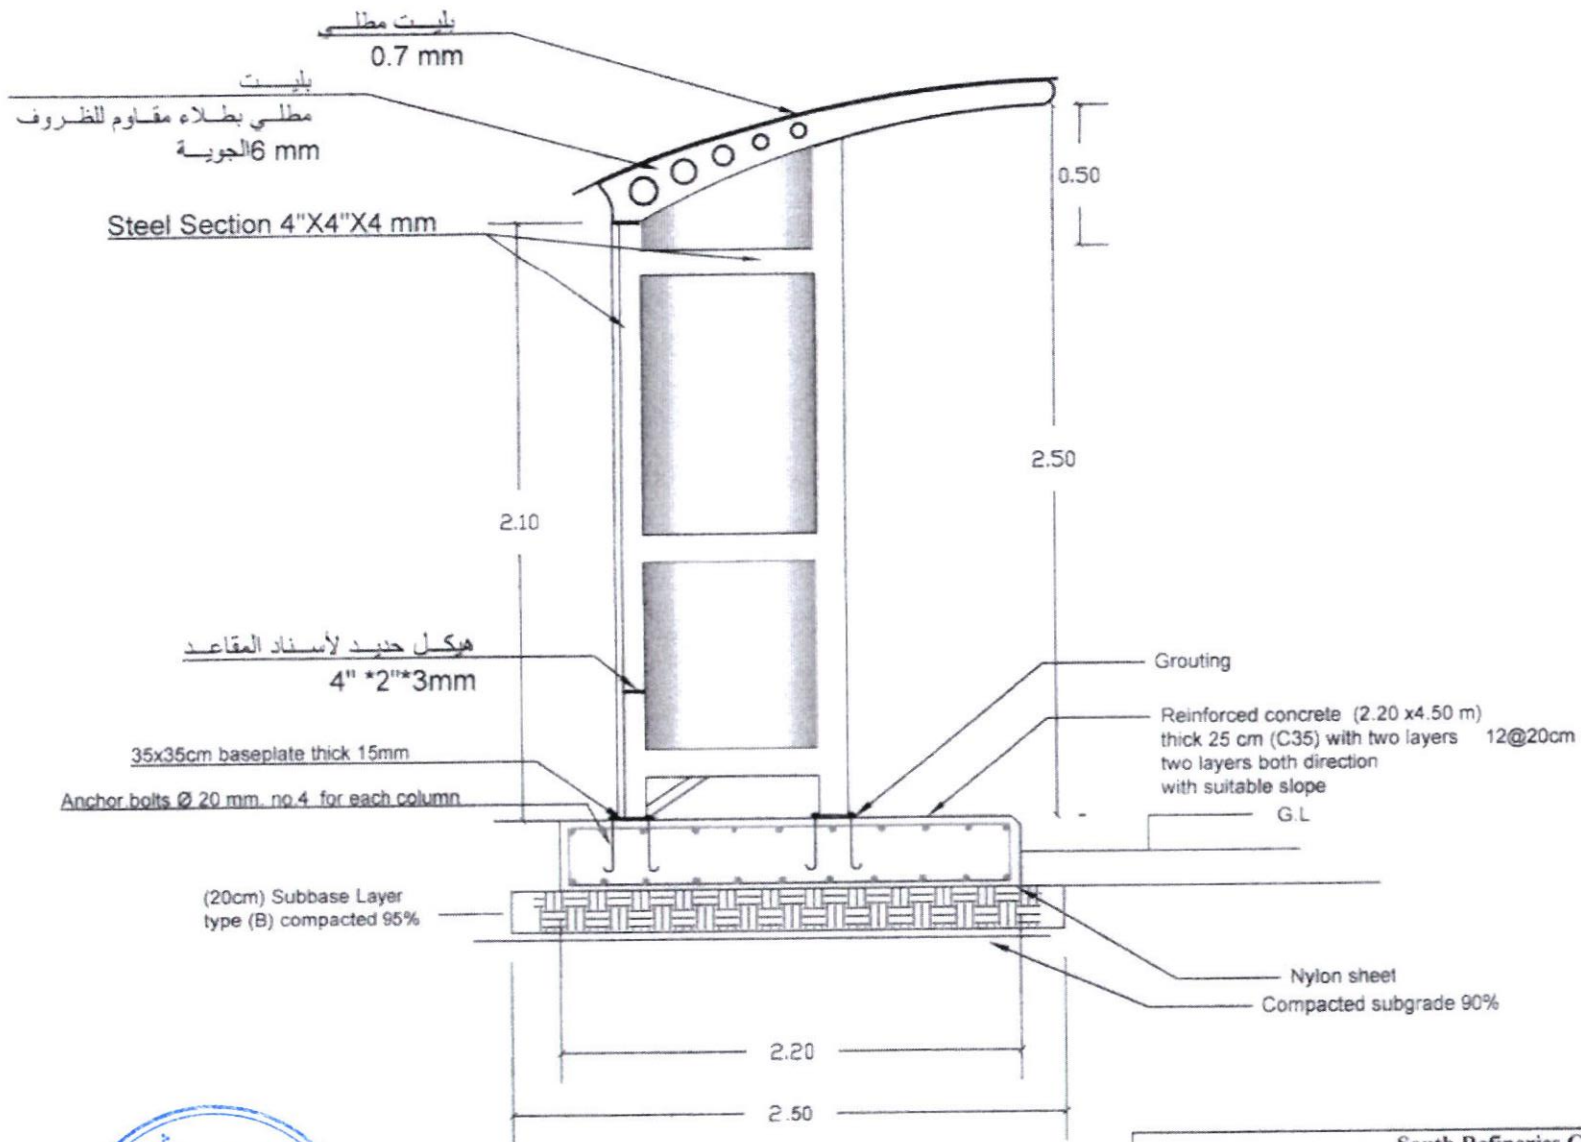

South Refineries Company				
Drawing Name		Date	Scale	Sheet Number
Details		/2/2025		
Designed by	Checked by	Approved by		
Eng. Ali	Jassim .M	Eng. Watheq Abdullah		



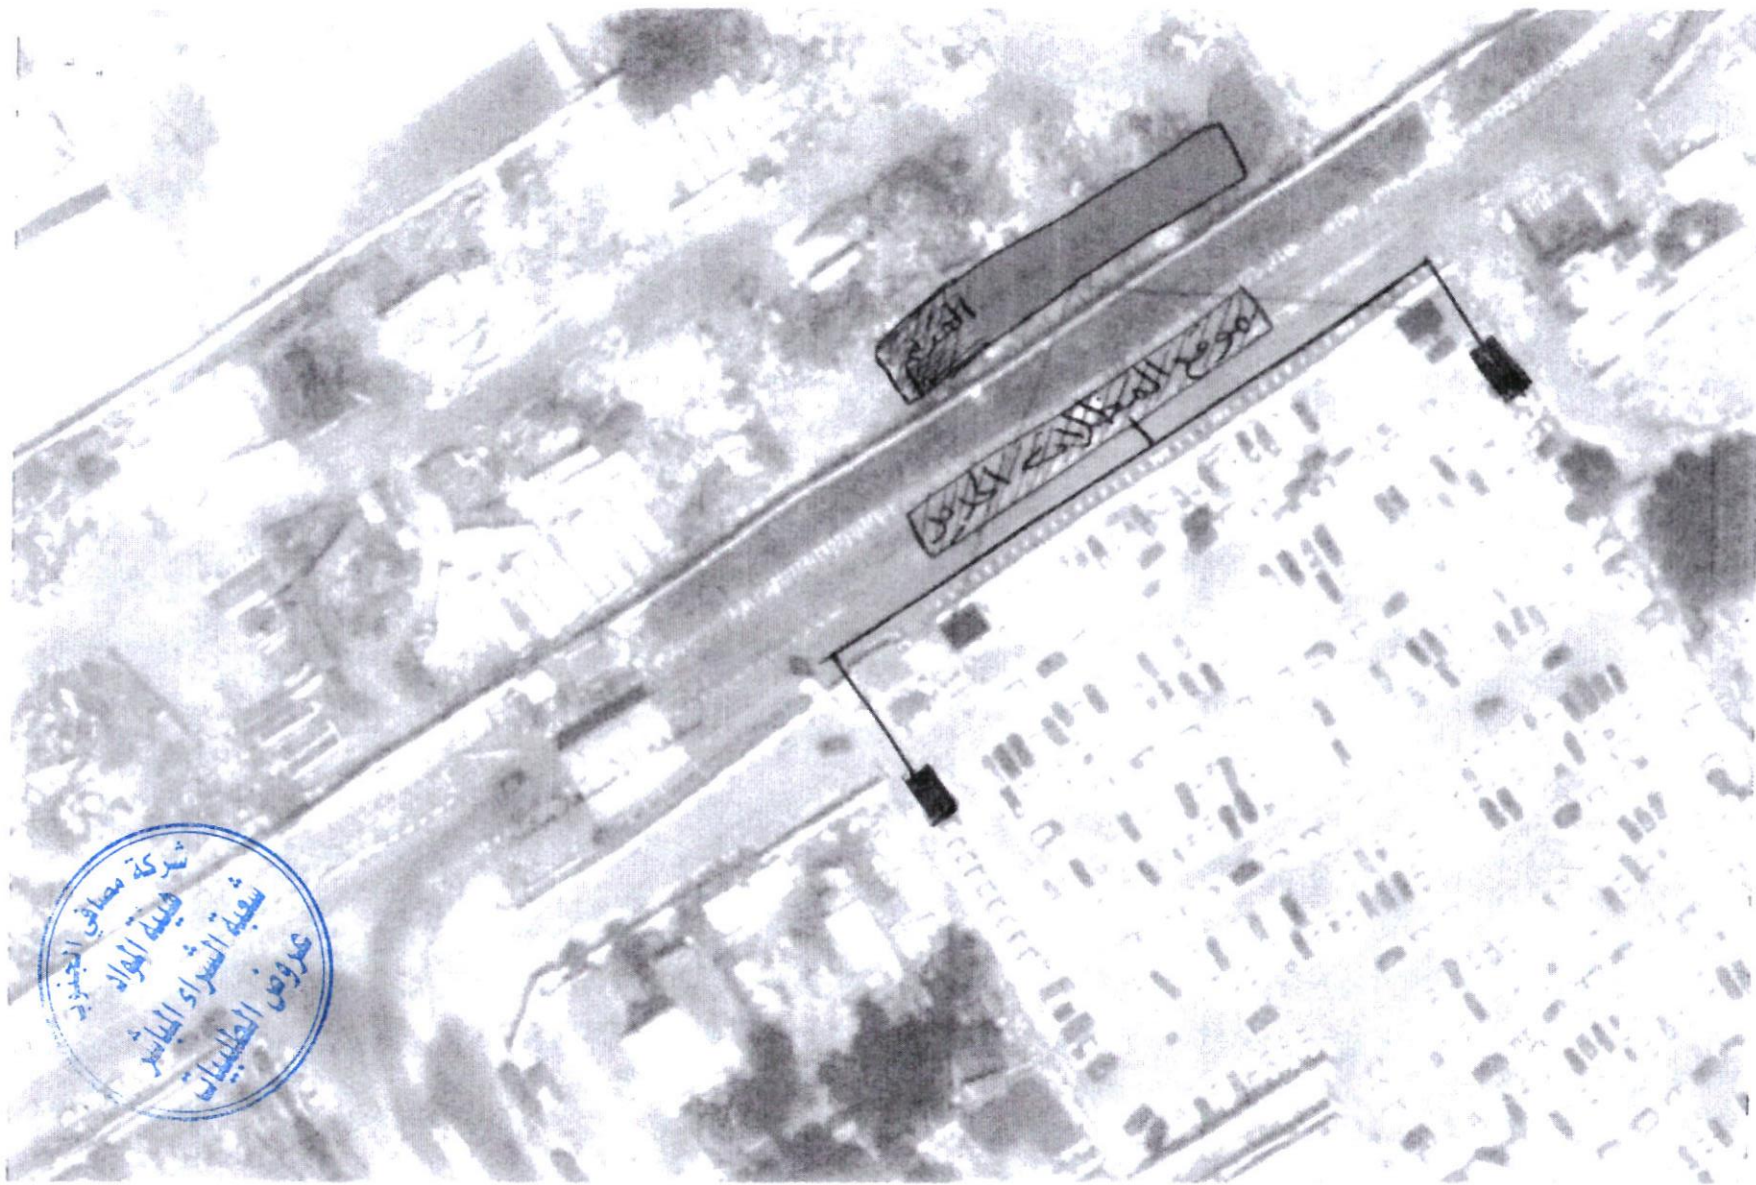



نموذج (ج)