




شركة مصافي الجنوب

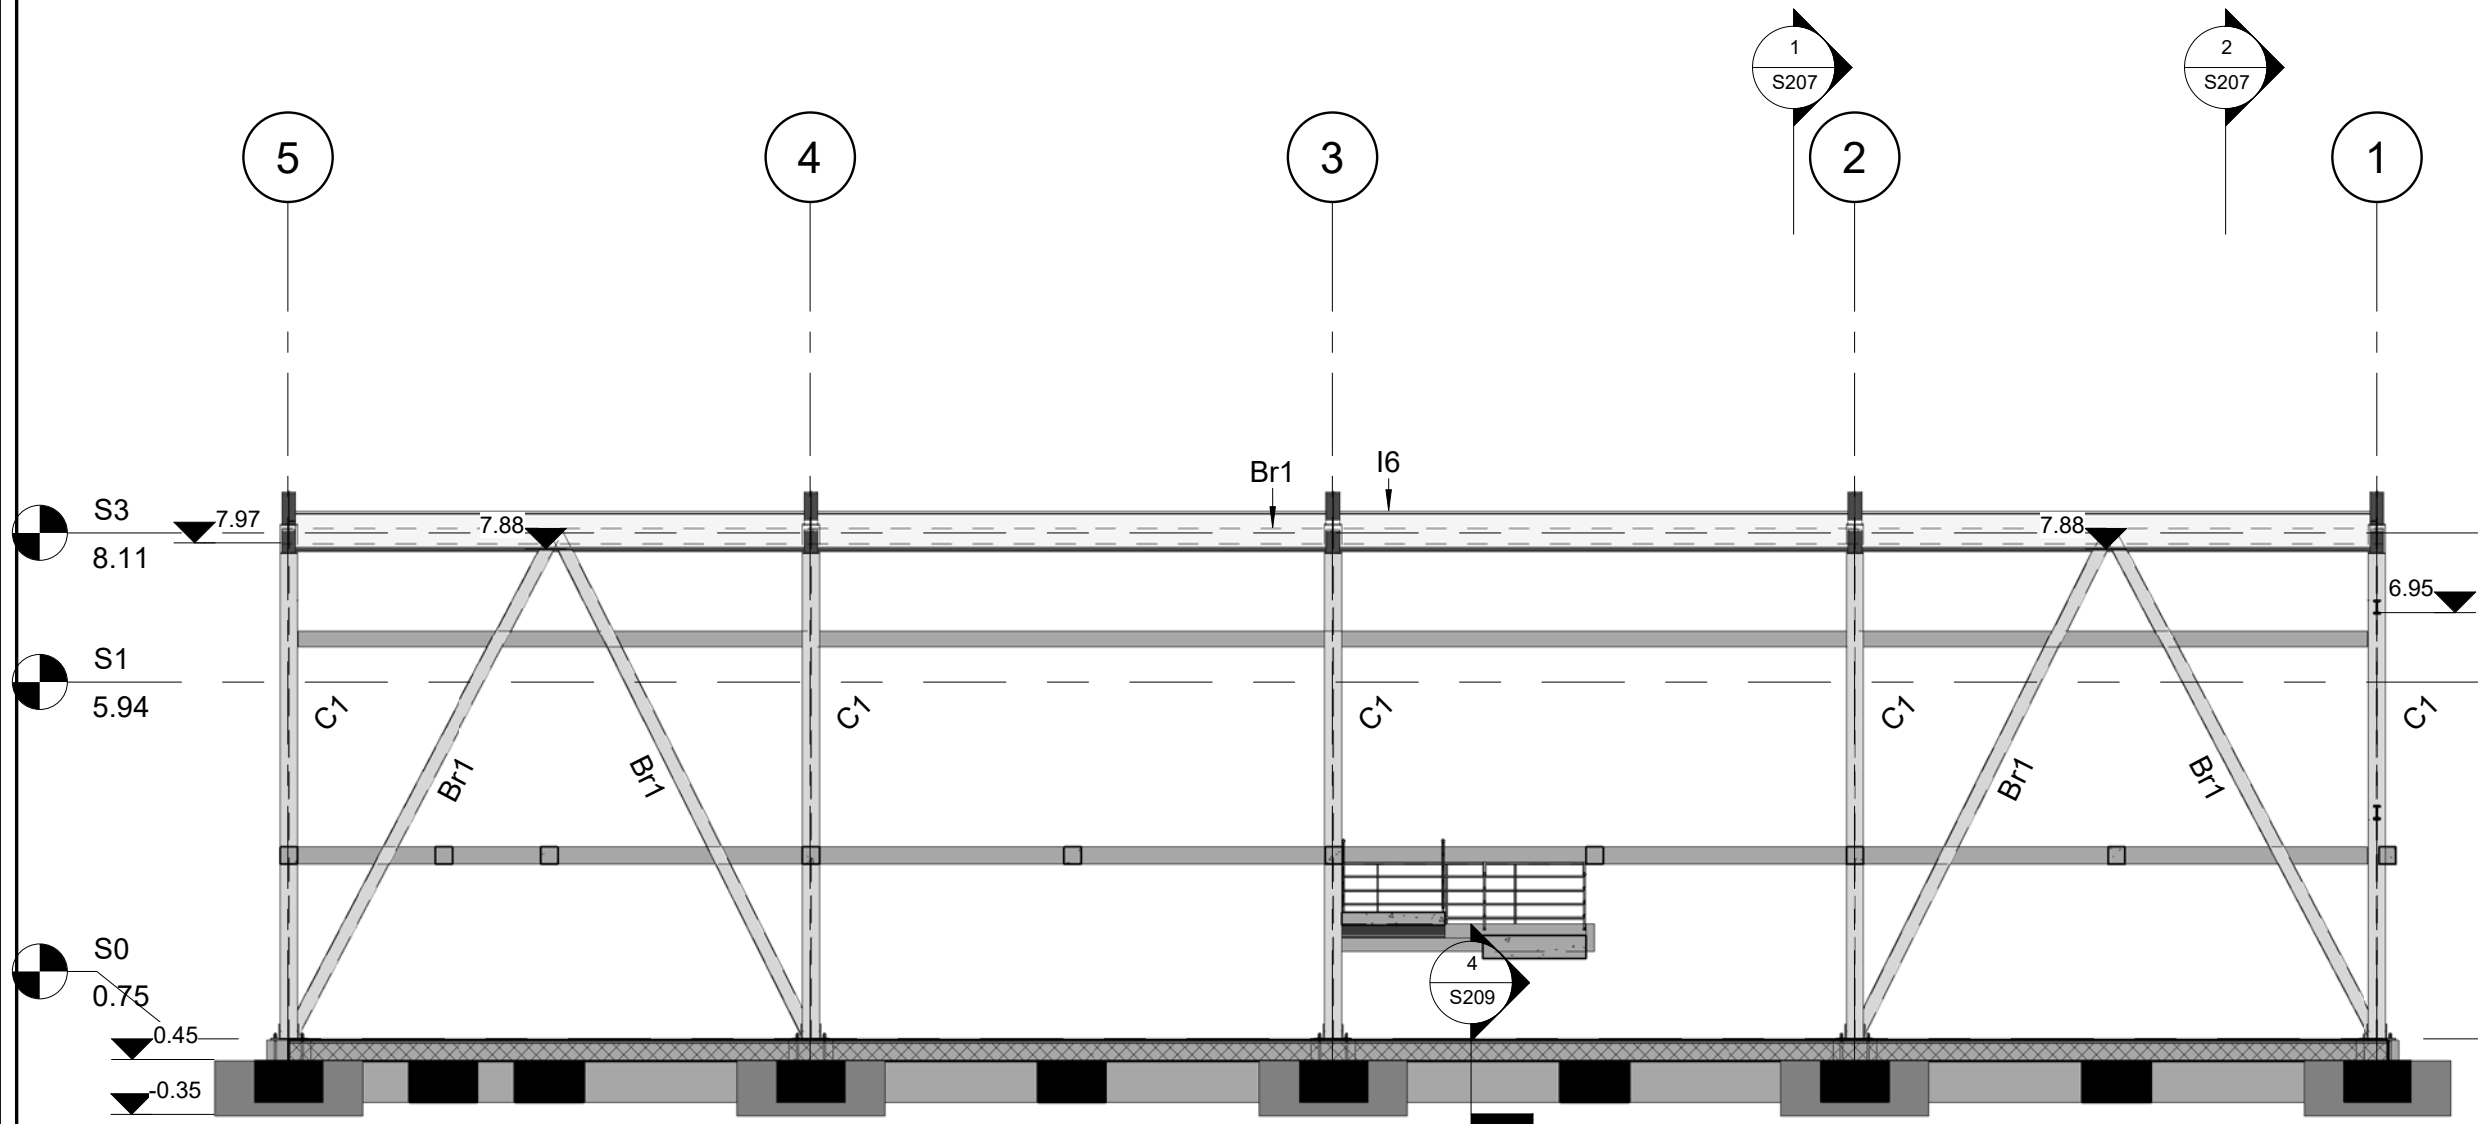

No	Revision / Issue	Date

PROJECT NAME:
توسيع معمل المعدات الدوارة

BUILDING NAME:
توسيع معمل المعدات الدوارة

Scale
1 : 100

SHEET No.
S203

SHEET NAME
Section A-A

Designd by
Designer

Drawn by
Author

Aproved by
Approver