




شركة مصافي الجنوب

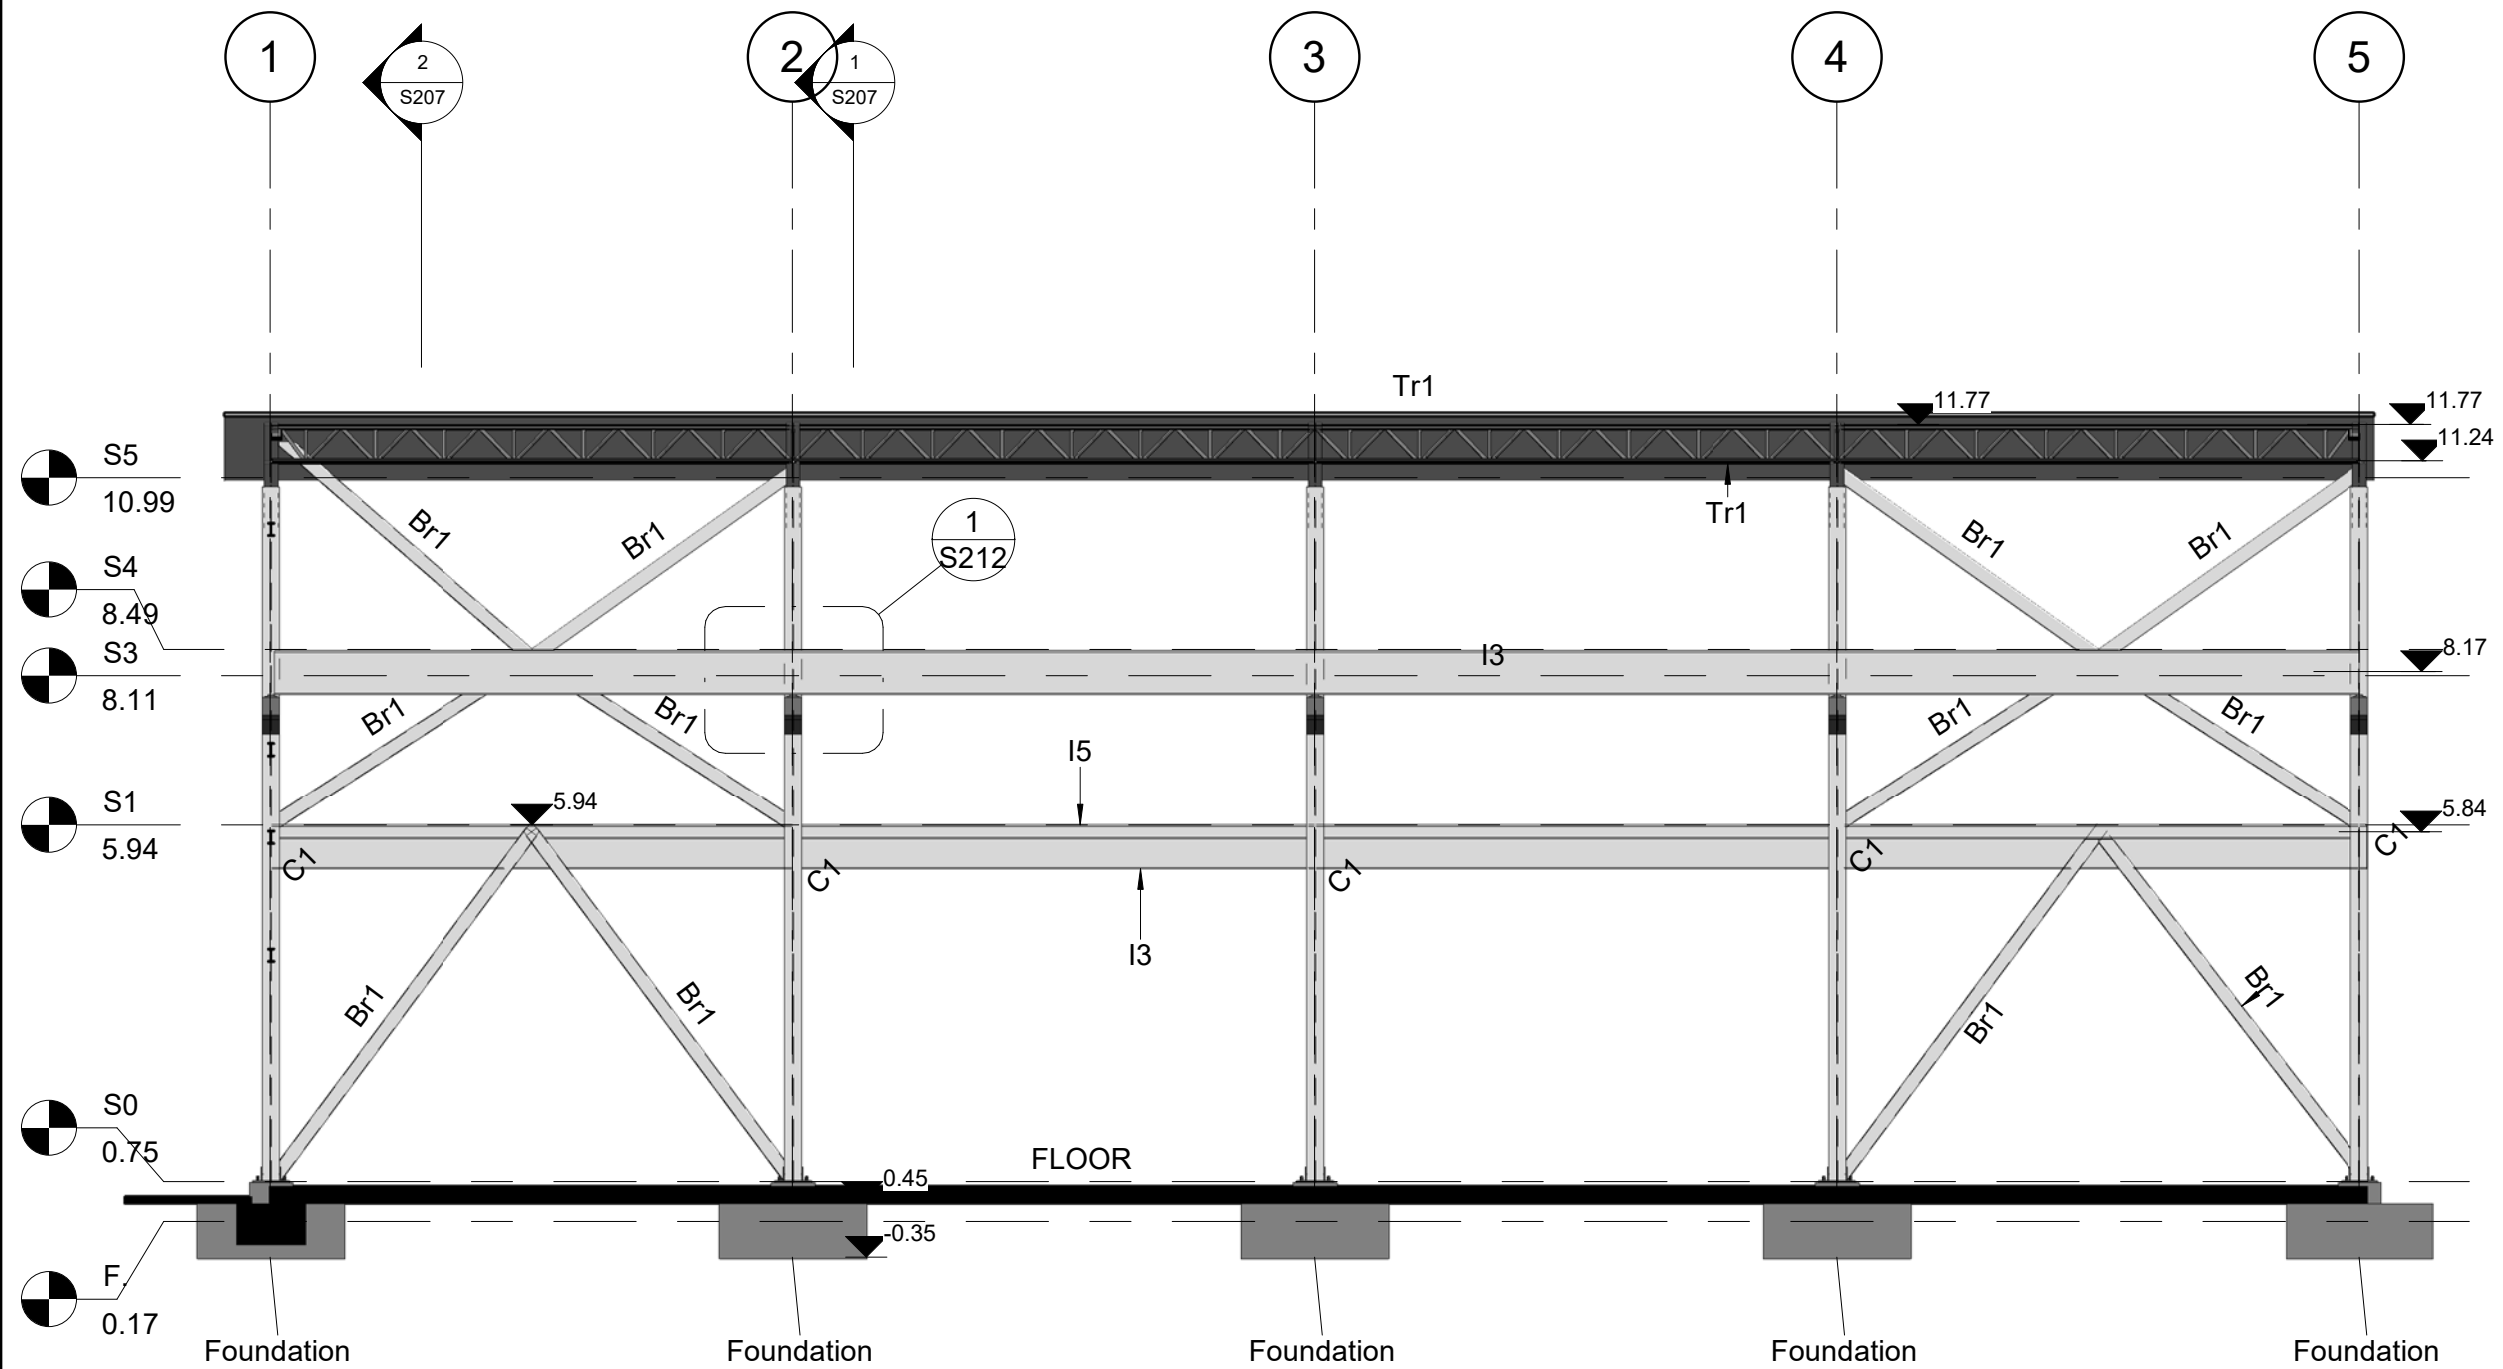

No	Revision / Issue	Date
PROJECT NAME:		
توسيع معمل المعدات الدوارة		
BUILDING NAME:		
توسيع معمل المعدات الدوارة		
Scale	SHEET No.	
1 : 100	S205	
Date	SHEET NAME	
17/06/2026	Section C-C	
10:57:05	Designed by	
	Designer	
	Drawn by	
	Author	
	Approved by	
	Approver	