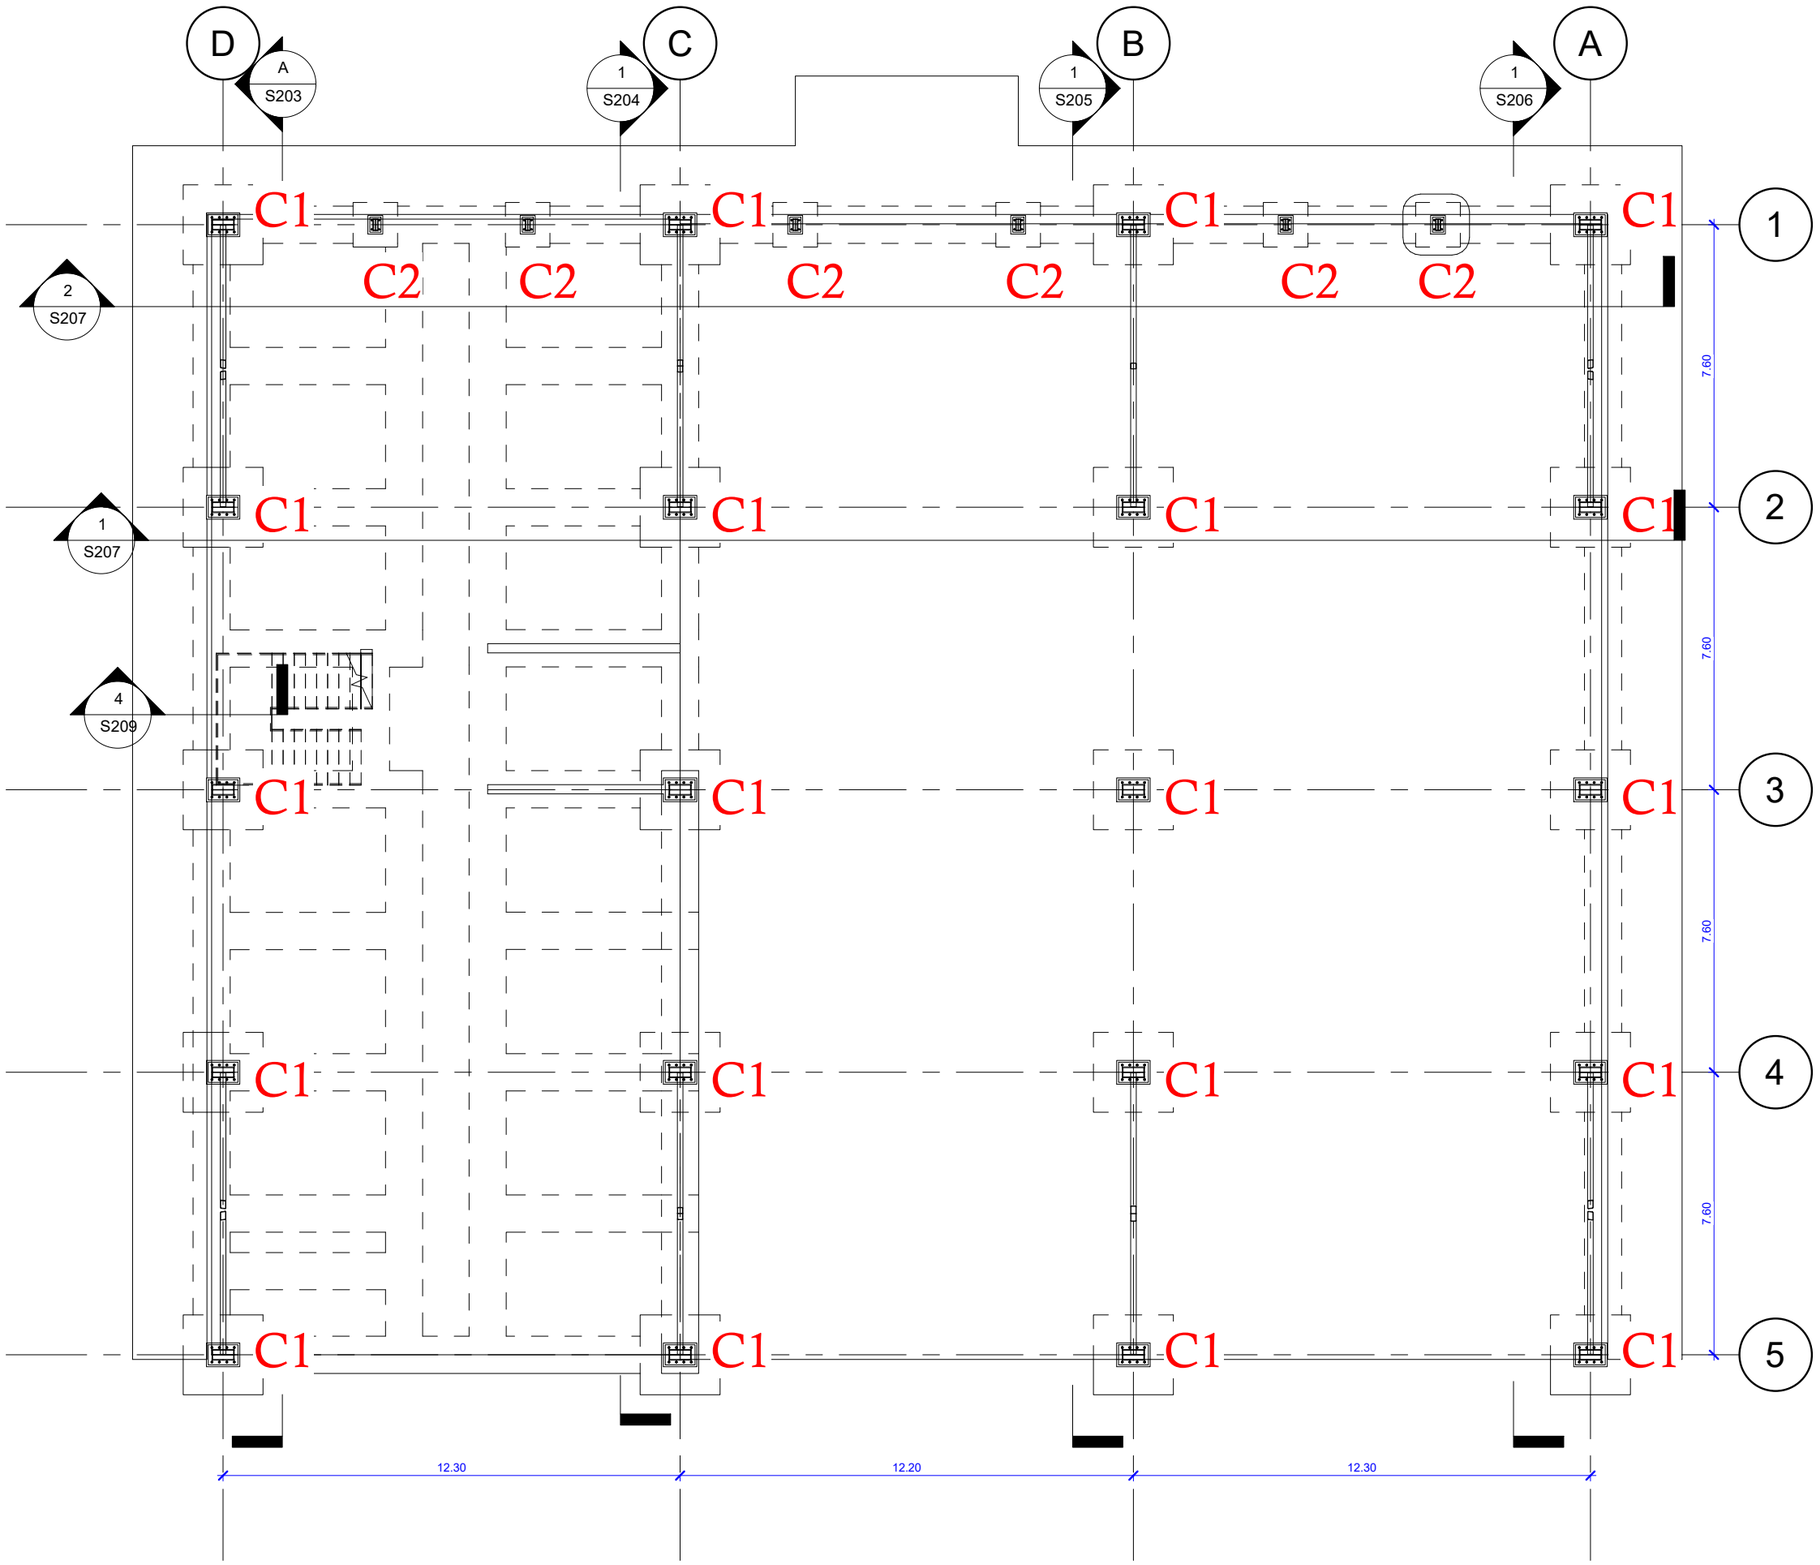


شركة مصافي الجنوب

No	Revision / Issue	Date

PROJECT NAME:
توسيع معمل المعدات الدوارة

BUILDING NAME:
توسيع معمل المعدات الدوارة

Scale	SHEET No.
1 : 150	S202
Date 17/06/2026 10:57:03	

SHEET NAME
Columns Plan

Designd by Designer

Drawn by Author

Aproved by Approver