




شركة مصافي الجنوب
قسم الهندسة والتخطيط
التصاميم والدراسات

No	Revision / Issue		Date
PROJECT NAME: توسيع ورشة المعدات الدوارة			
BUILDING NAME: توسيع ورشة المعدات الدوارة			
Scale		SHEET No.	
Date 17/06/2026 11:02:35		P100	
SHEET NAME 3D View			
Designed by Designer			
Drawn by Author			
Approved by Approver			

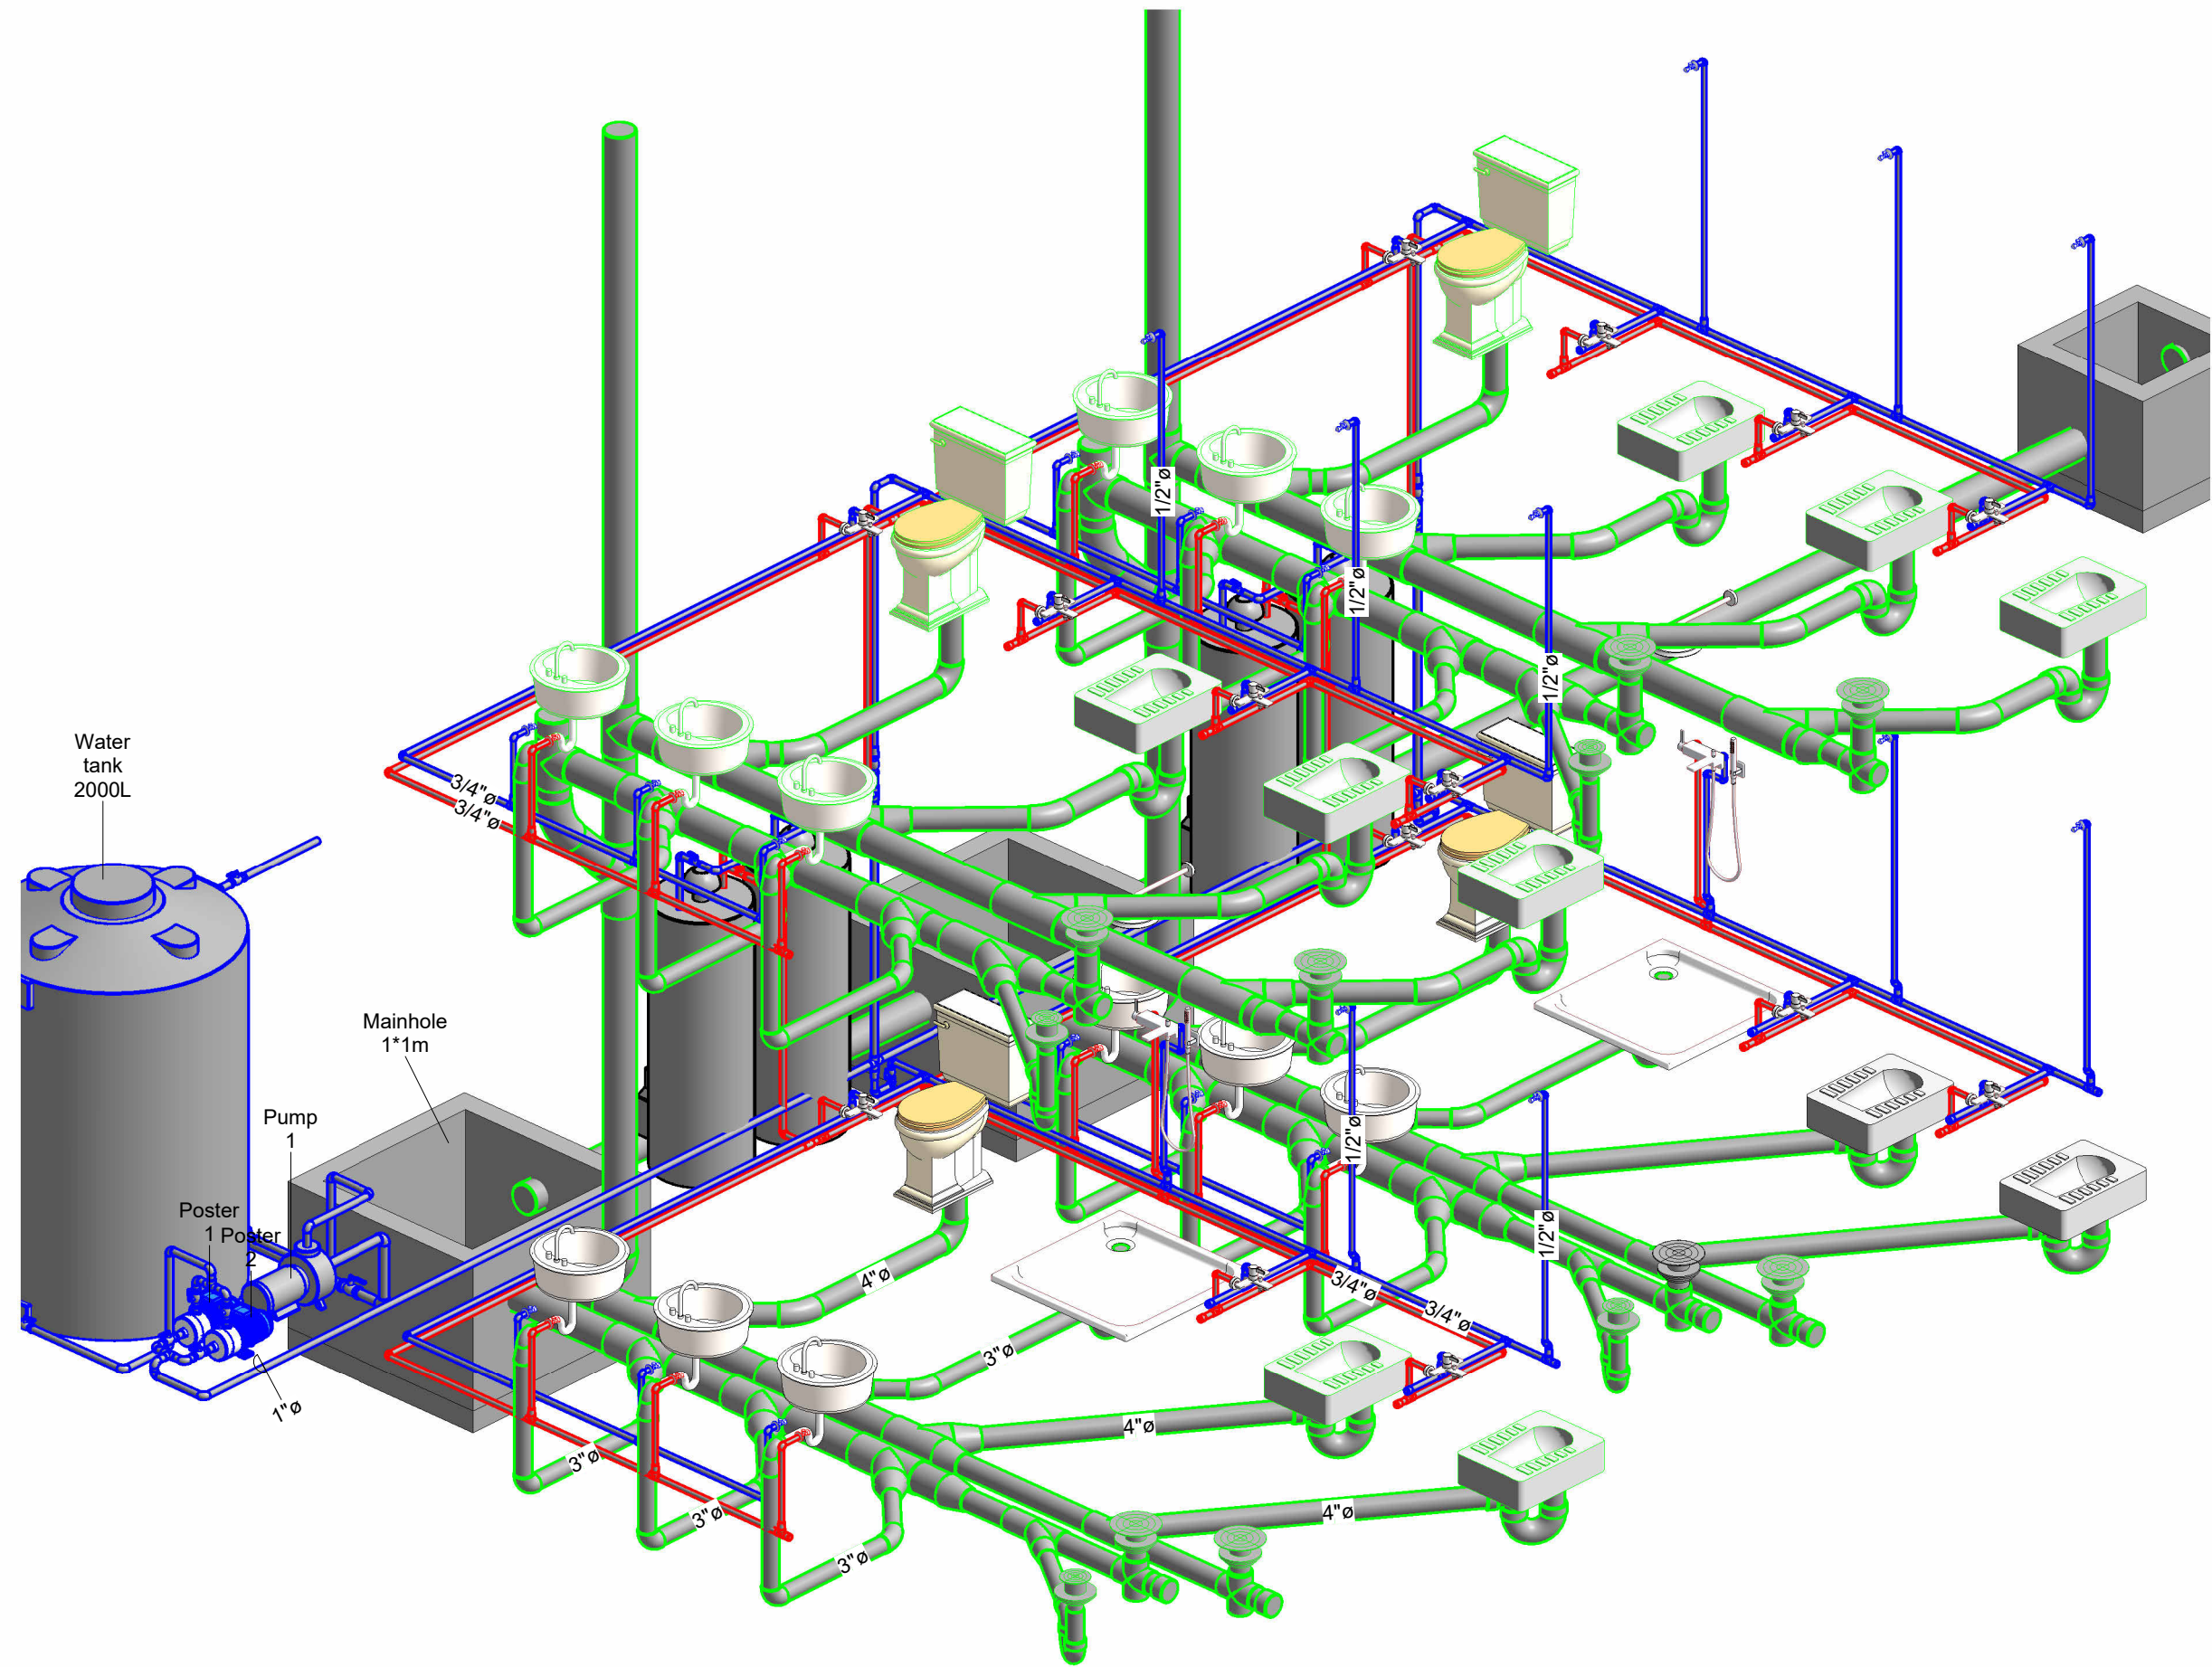

1 3D1