


1 : 35
2 - Plumbing - Callout 1

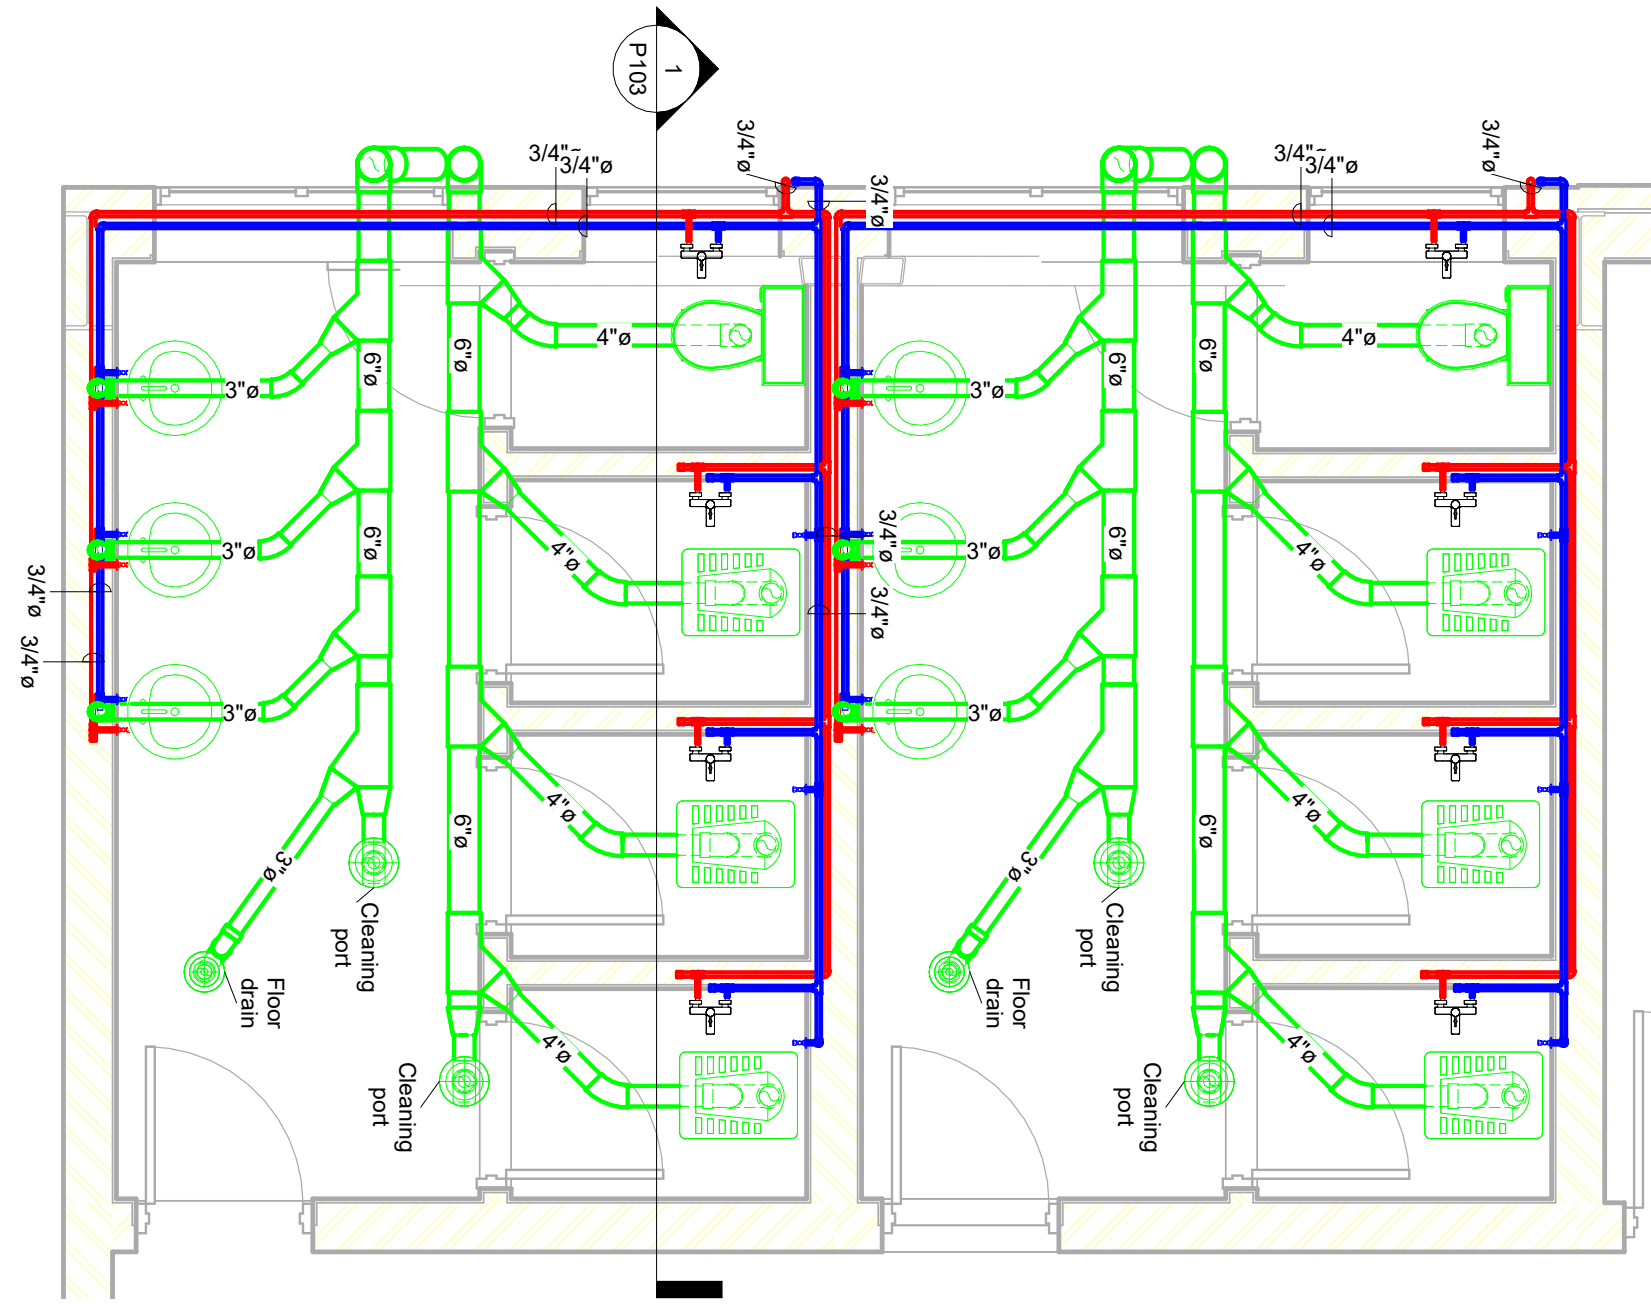

شركة مصافي الجنوب
قسم الهندسة والتخطيط
التصاميم والدراسات

No	Revision / Issue	Date
PROJECT NAME: توسيع ورشة المعدات الدوارة		
BUILDING NAME: توسيع ورشة المعدات الدوارة		
Scale 1 : 35	SHEET No. P102	
Date 17/06/2026 11:02:38		
SHEET NAME Bathroom 2 FF		
Designed by Furqan		
Drawn by Author		
Approved by Approver		