




شركة مصافي الجنوب
قسم الهندسة والتخطيط
التصاميم والدراسات

No	Revision / Issue	Date
PROJECT NAME: توسيع ورشة المعدات الدوارة		
BUILDING NAME: توسيع ورشة المعدات الدوارة		
Scale 1 : 25	SHEET No. P103	
Date 17/06/2026 11:02:39	SHEET NAME Section 1	
Designed by Furqan	Drawn by Author	
Approved by Approver		

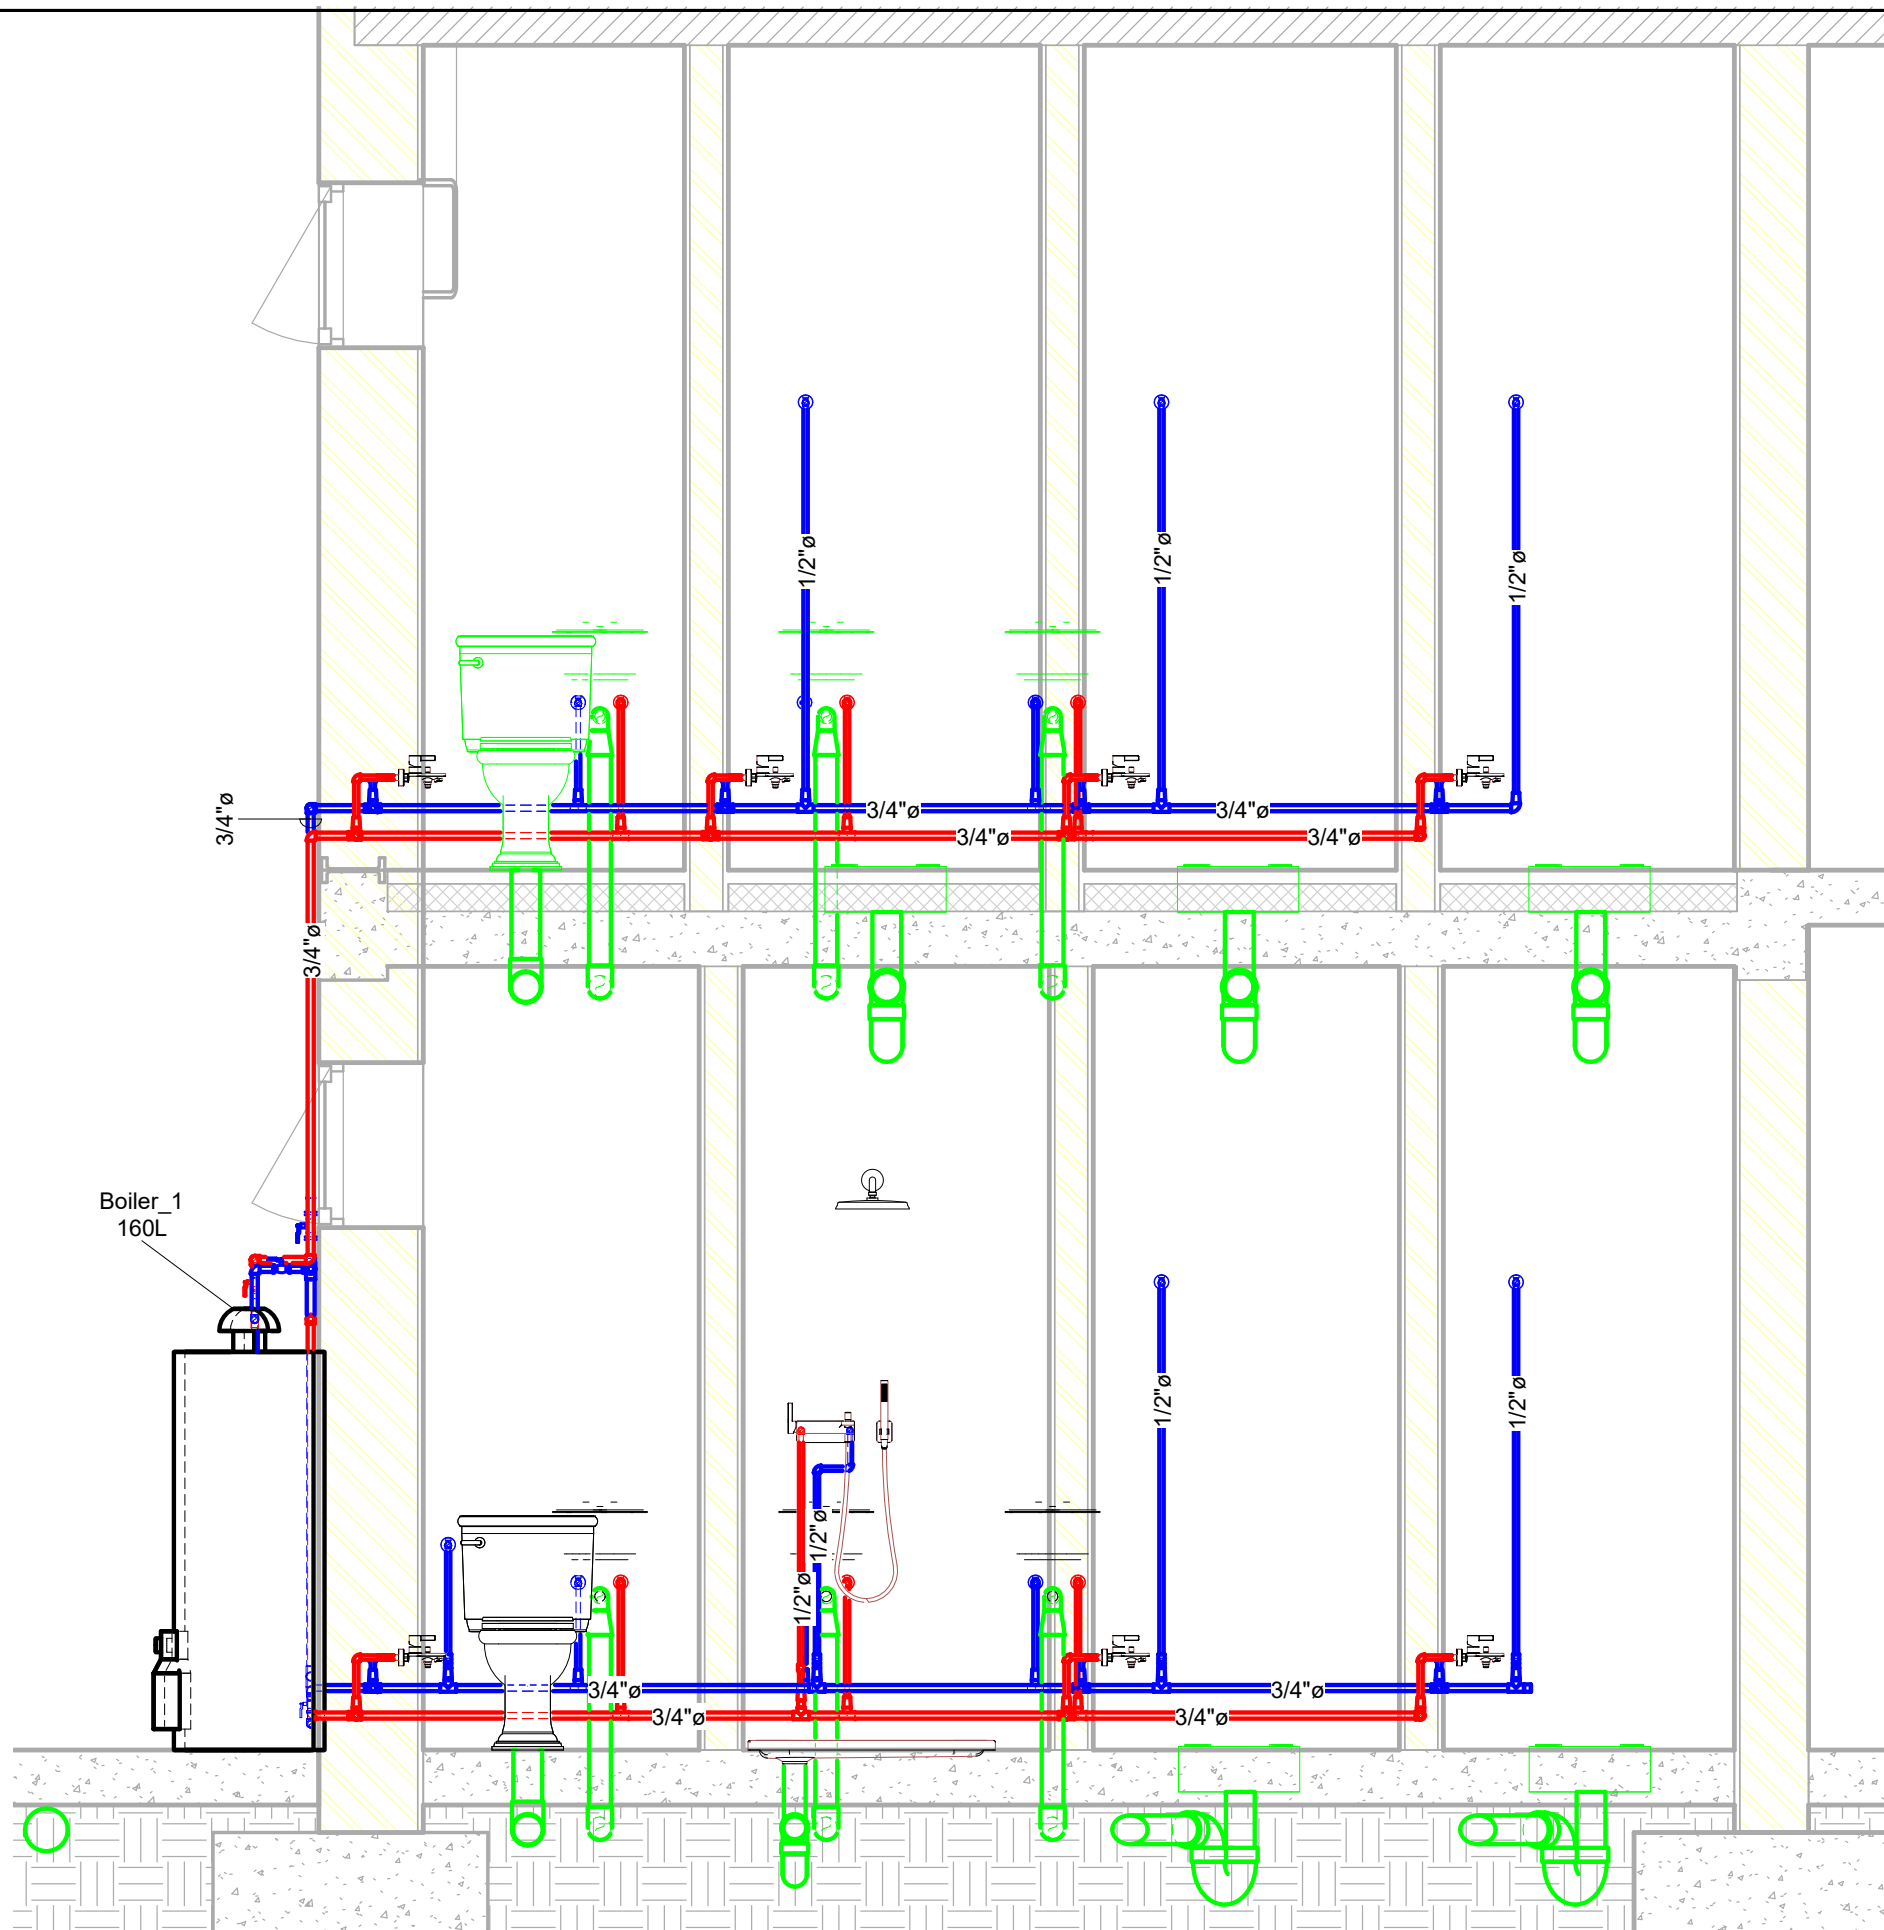

① Section 1
1 : 25