


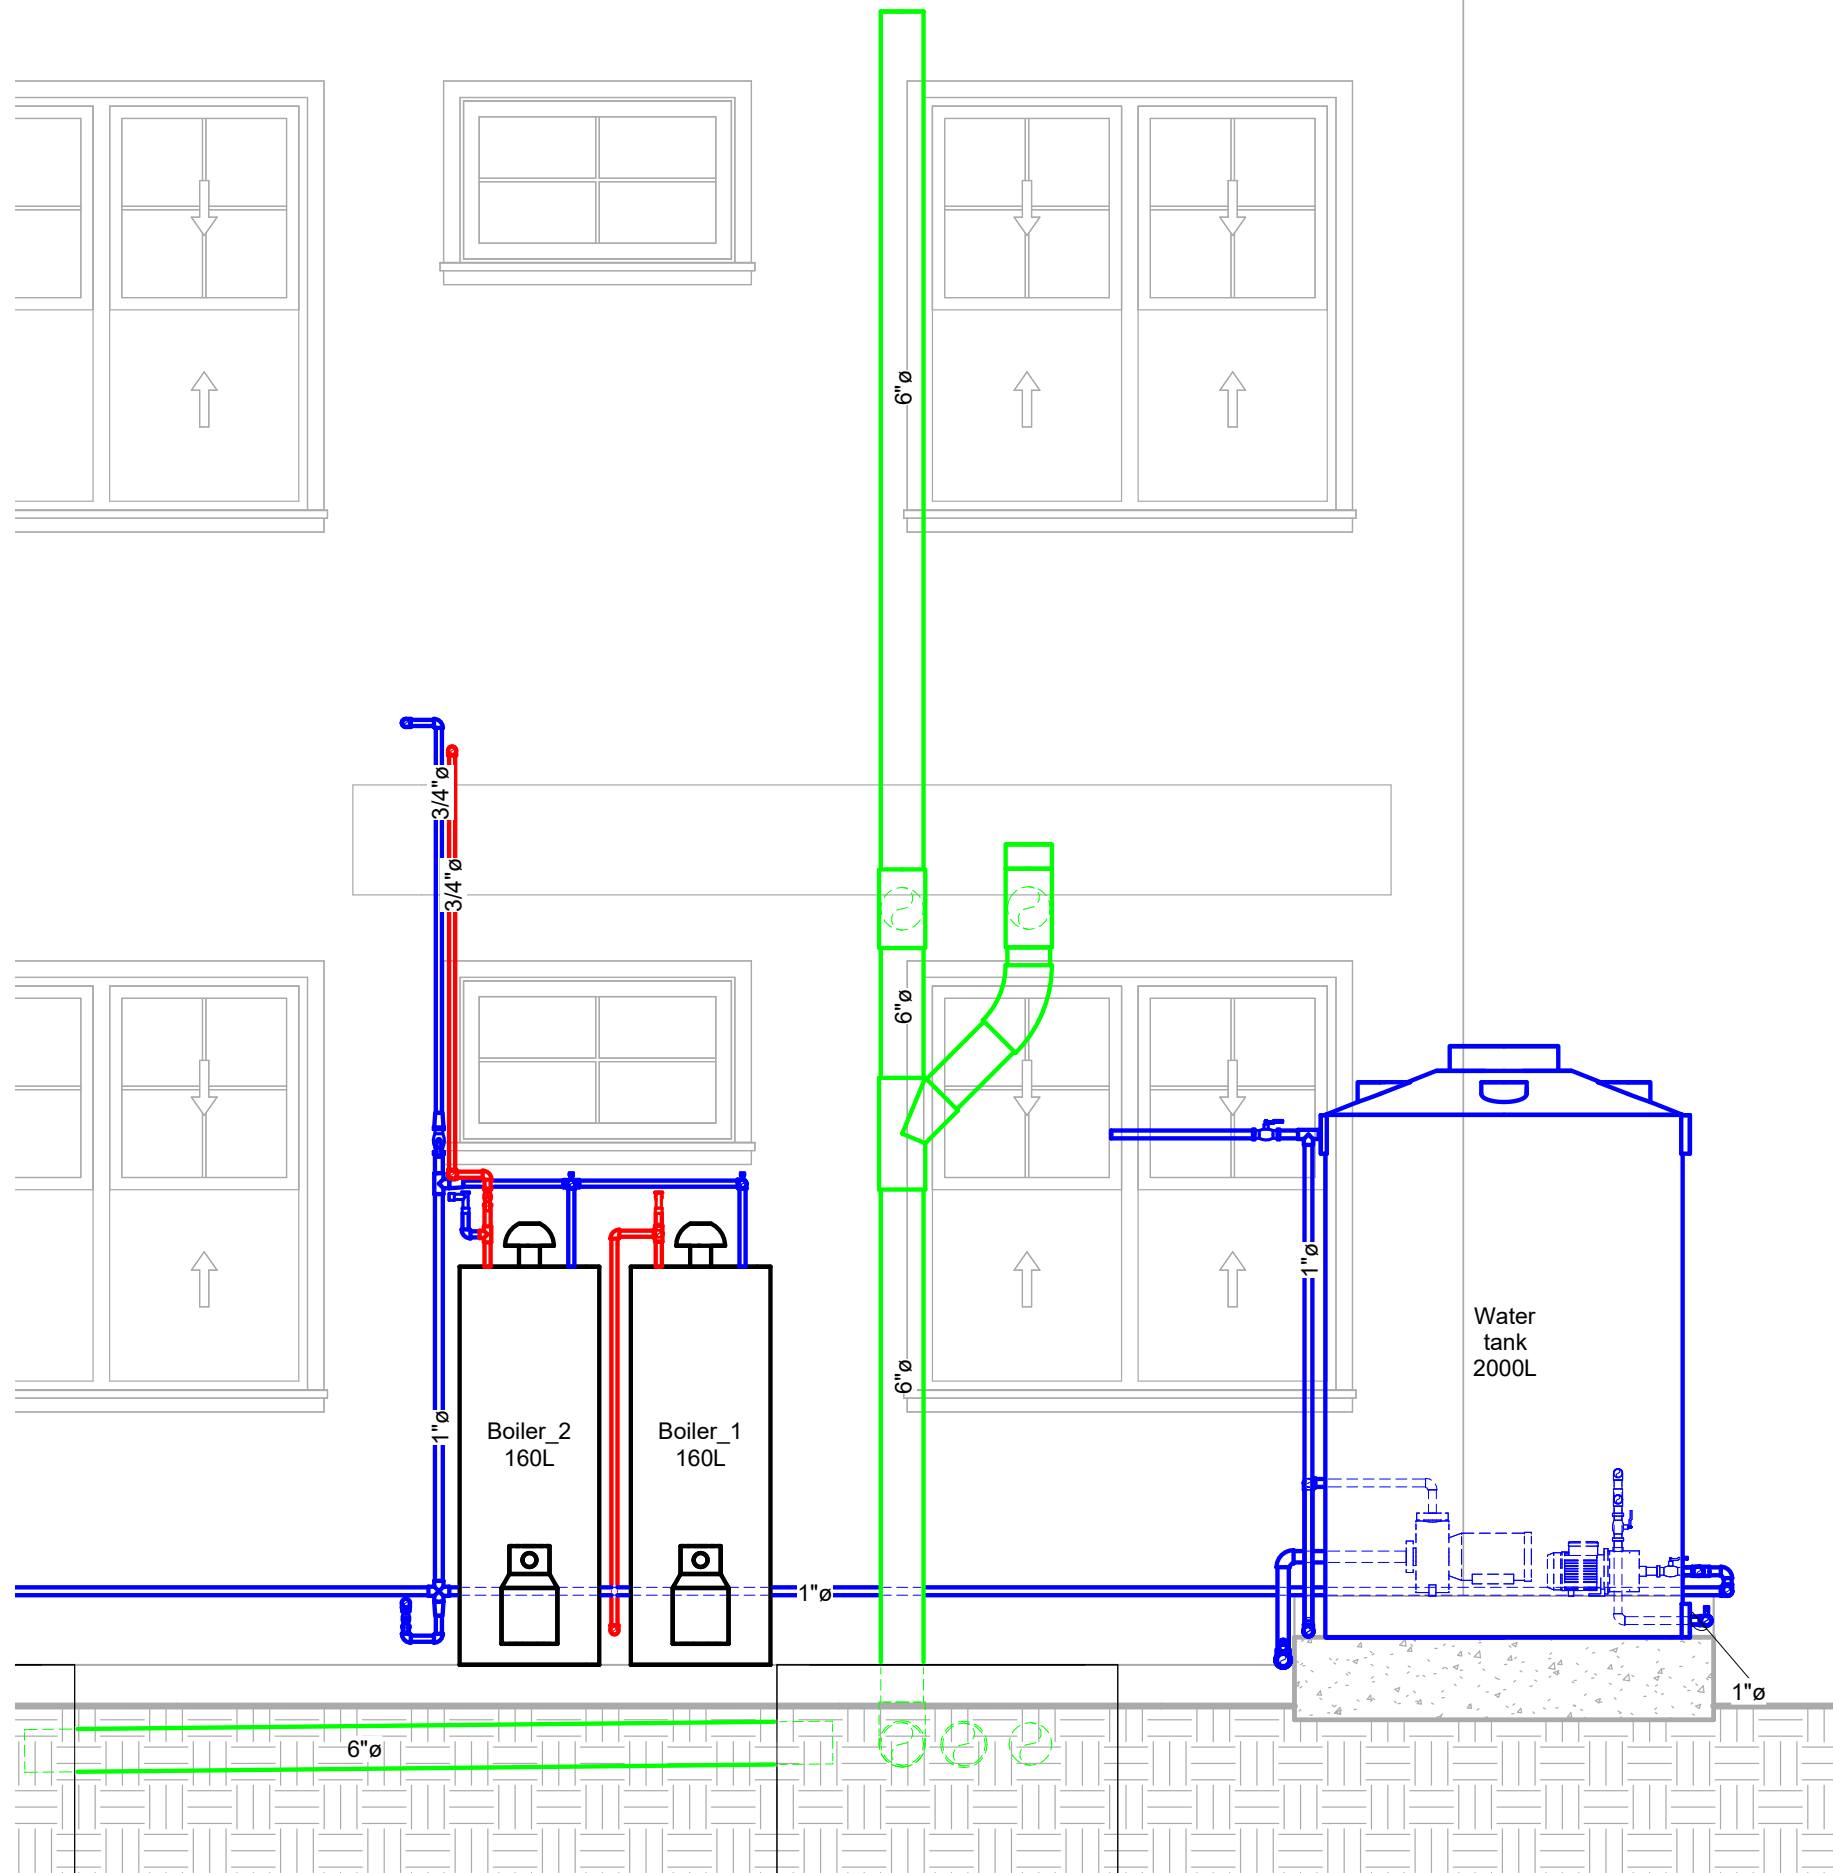

1 Section 2
1 : 25



شركة مصافي الجنوب
قسم الهندسة والتخطيط
التصاميم والدراسات

No	Revision / Issue	Date
PROJECT NAME: توسيع ورشة المعدات الدوارة		
BUILDING NAME: توسيع ورشة المعدات الدوارة		
Scale 1 : 25	SHEET No. P104	
Date 17/06/2026 11:02:40	SHEET NAME Exterior Piping	
Designed by Furqan	Drawn by Author	
Approved by Approver		