


1 : 100
1 - Plumbing

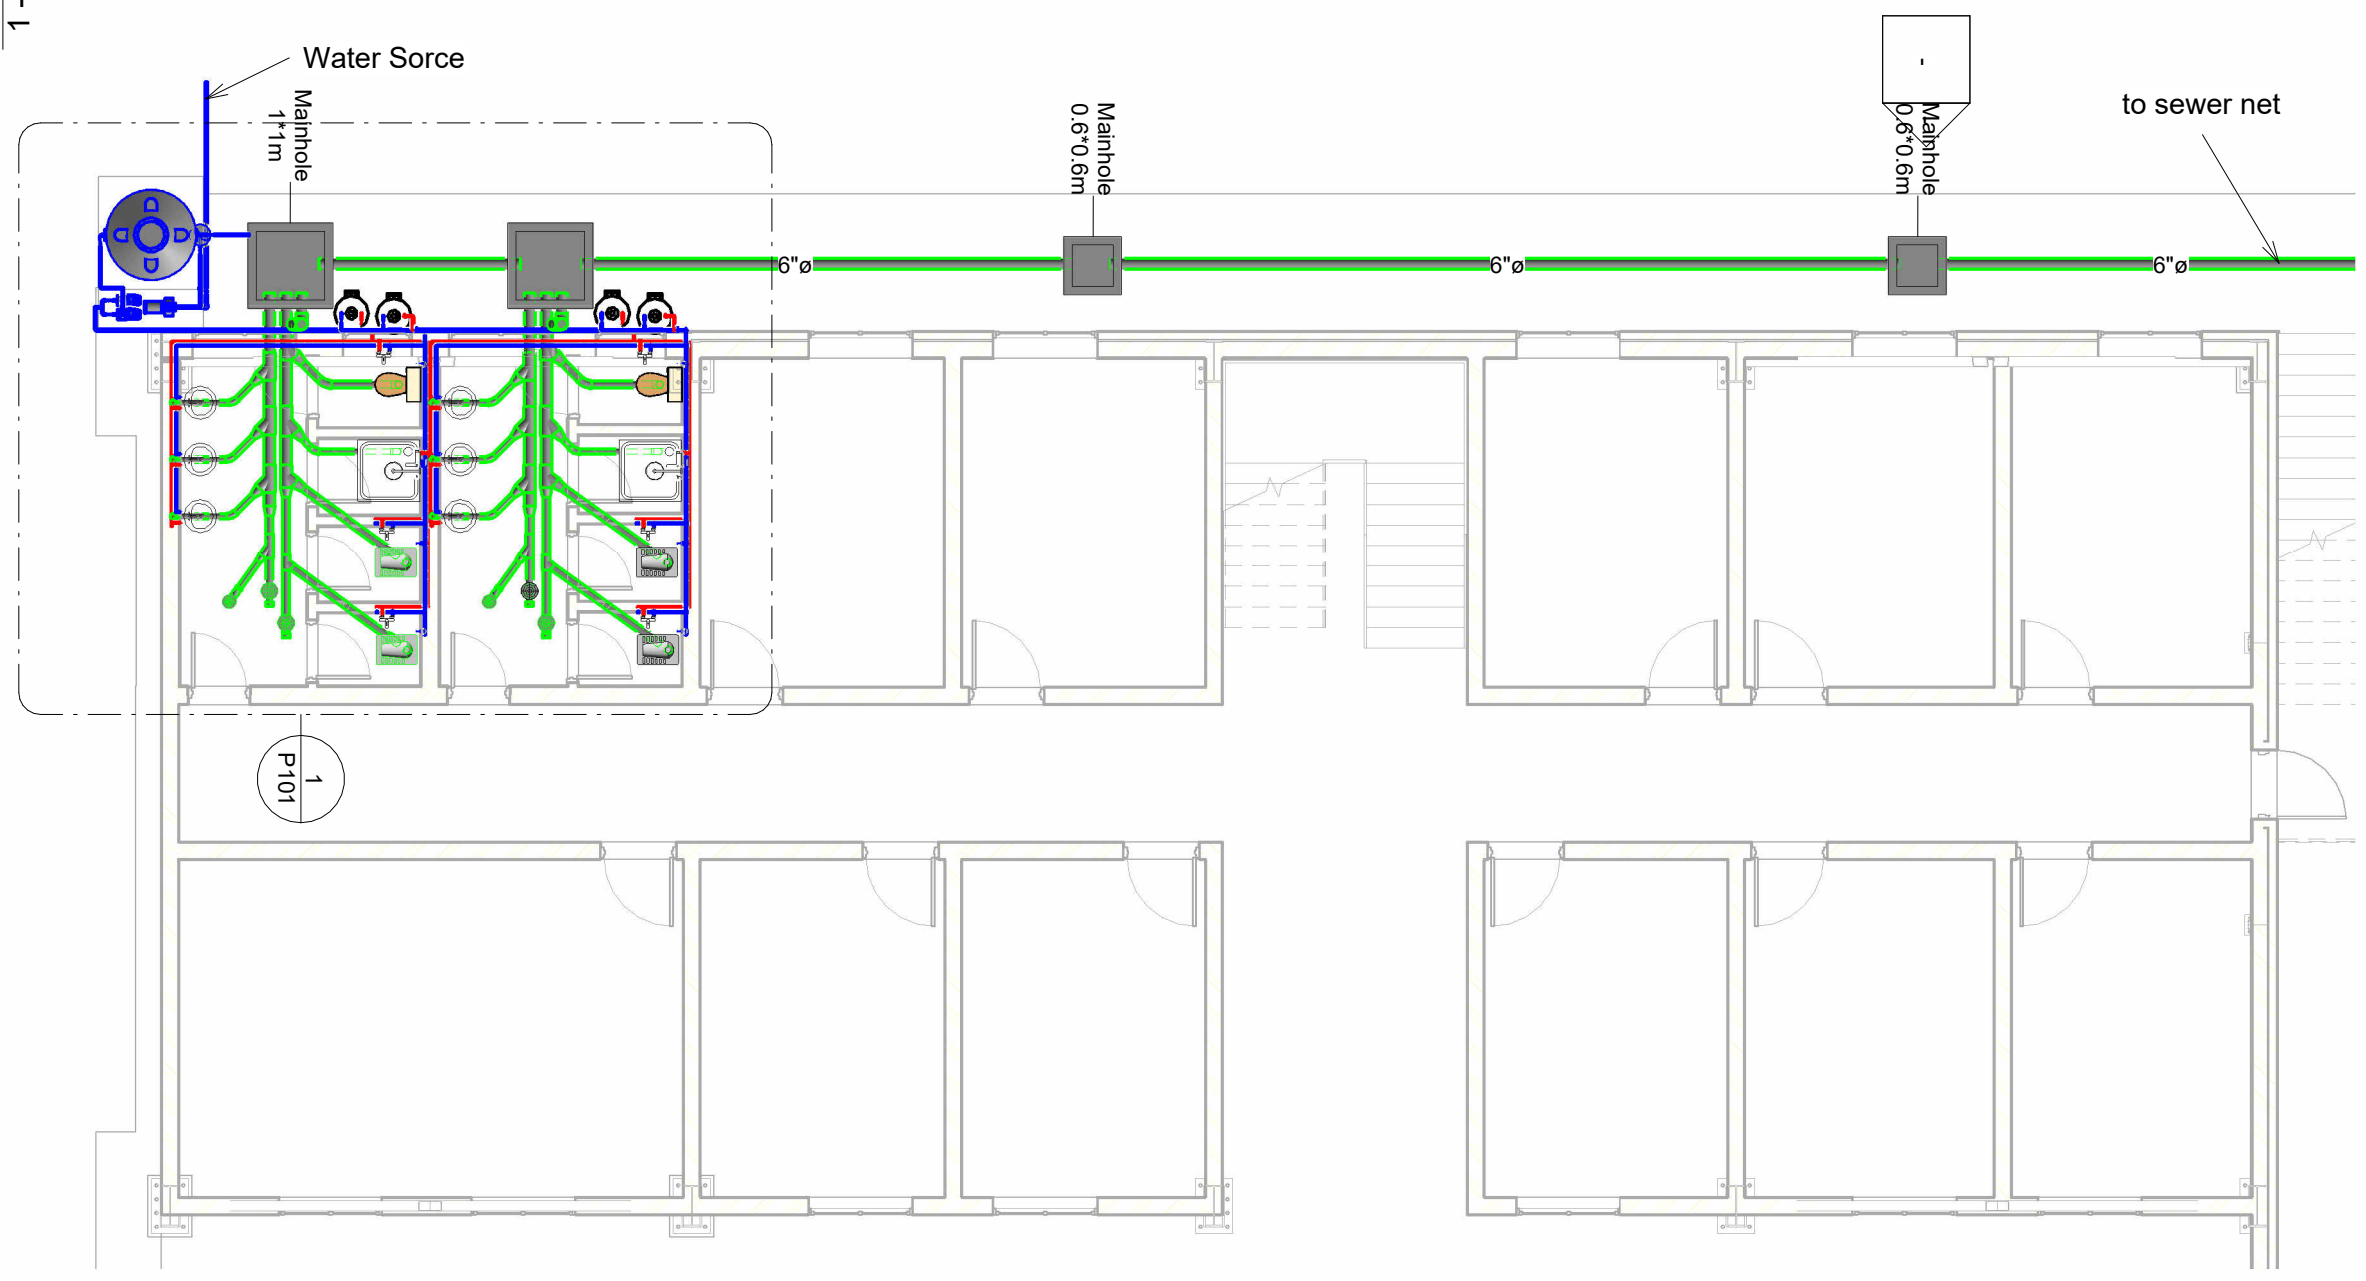

شركة مصافي الجنوب
قسم الهندسة والتخطيط
التصاميم والدراسات

No	Revision / Issue	Date
PROJECT NAME: توسيع ورشة المعدات الدوارة		
BUILDING NAME: توسيع ورشة المعدات الدوارة		
Scale 1 : 100	SHEET No. P105	
Date 17/06/2026 11:02:41		
SHEET NAME Connection		
Designed by Furqan		
Drawn by Author		
Approved by Approver		