




شركة مصافي الجنوب

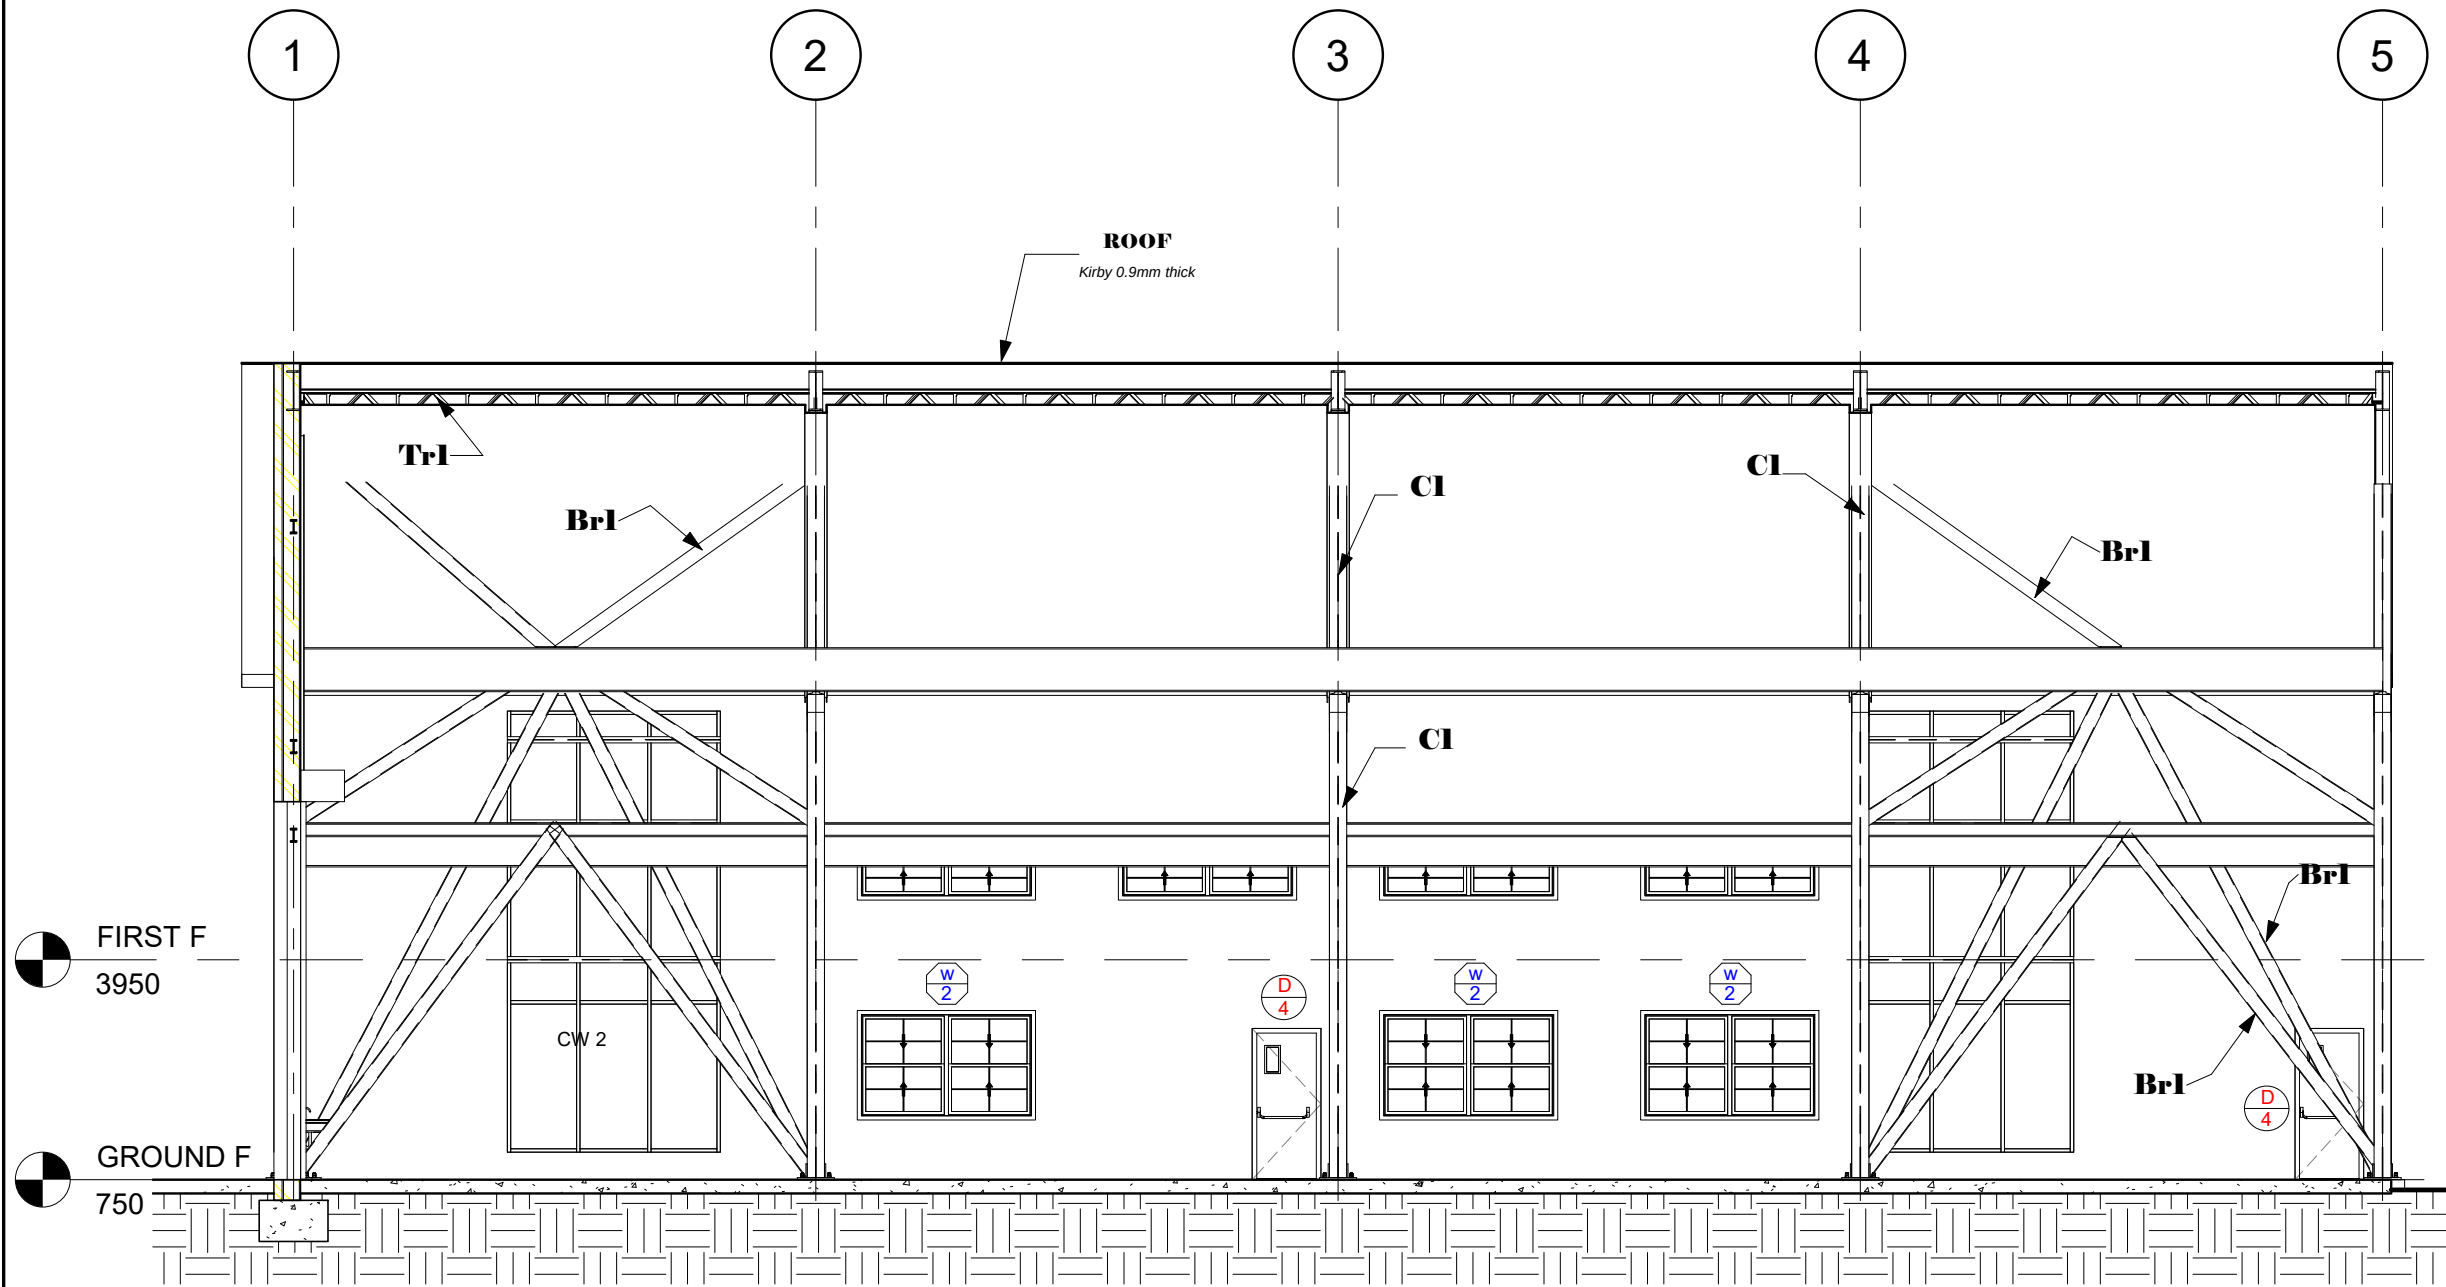

| No | Revision / Issue | Date |
|----|------------------|------|
|    |                  |      |

PROJECT NAME:  
توسيع معمل المعدات الدوارة

BUILDING NAME:  
توسيع معمل المعدات الدوارة

|                                |                   |
|--------------------------------|-------------------|
| Scale<br>1 : 100               | SHEET No.<br>A112 |
| Date<br>17/06/2026<br>10:55:08 |                   |

SHEET NAME  
Section A-A

Designed by  
Designer

Drawn by  
Author

Approved by  
Approver