
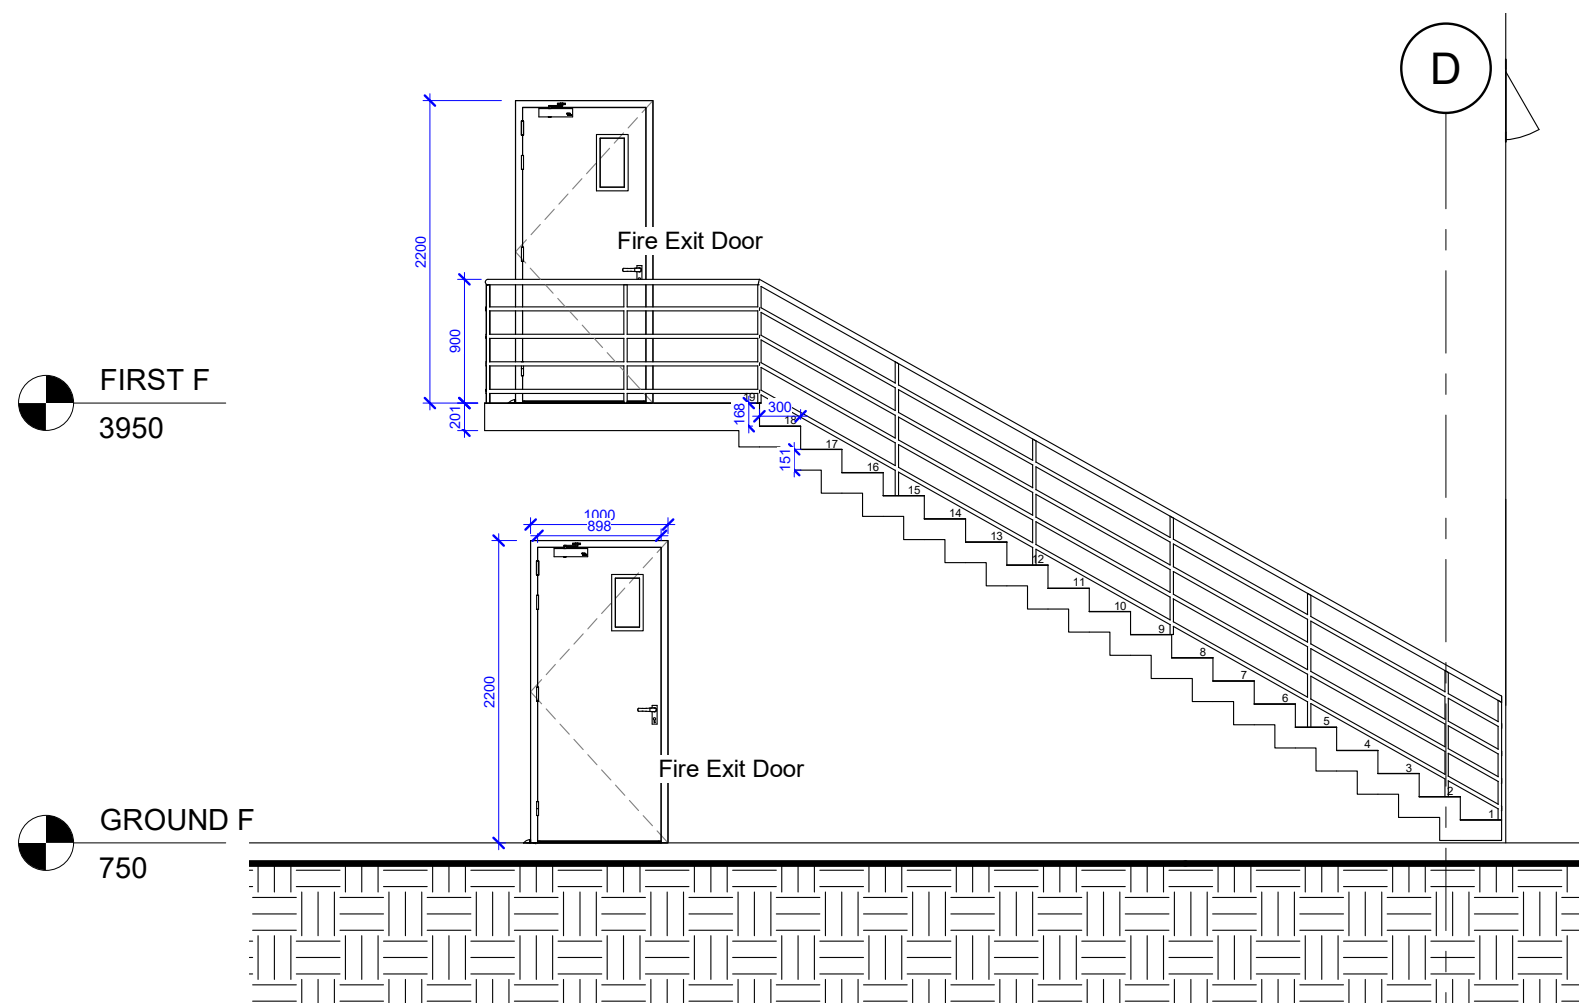


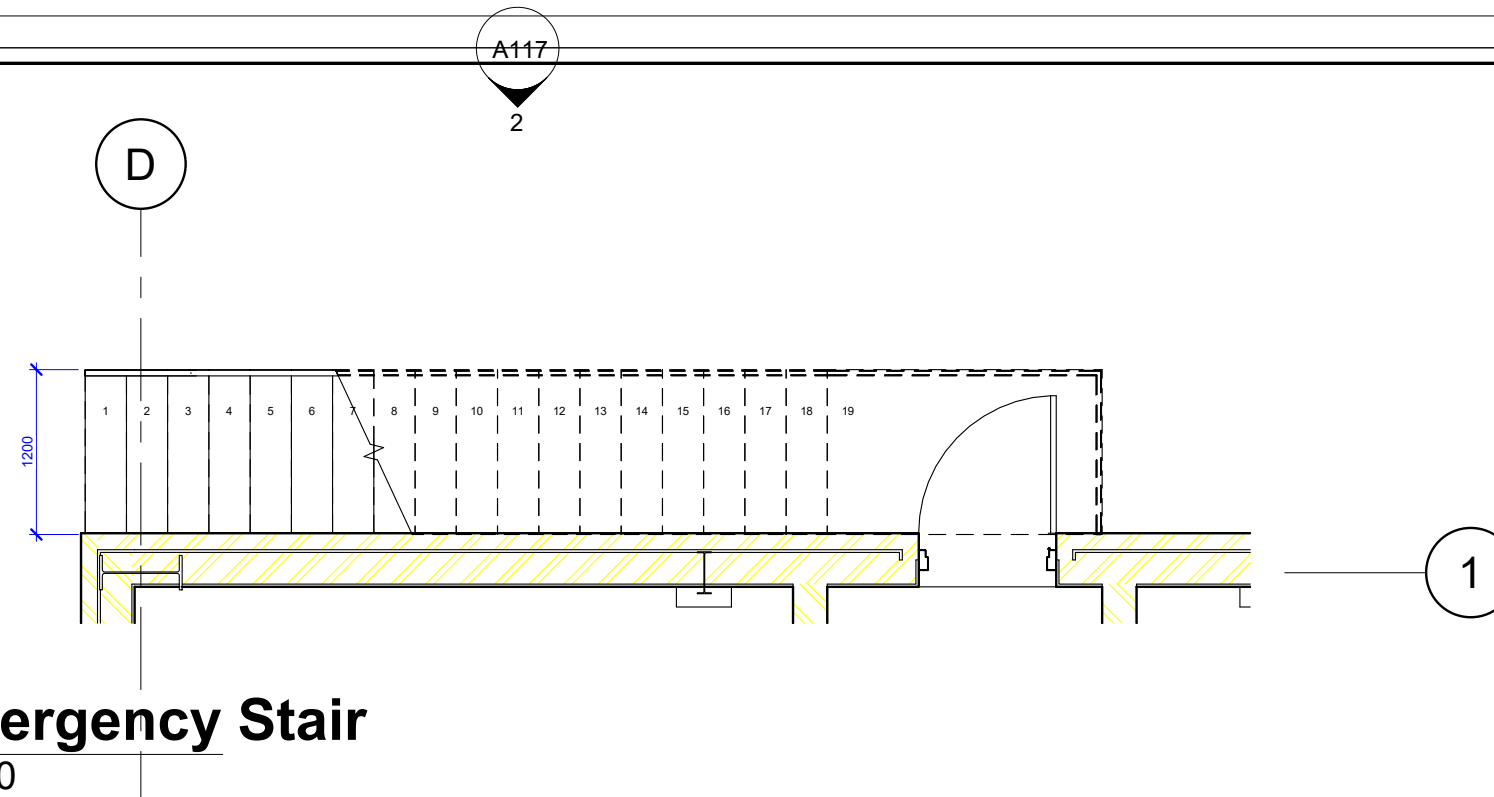

شركة مصافي الجنوب

No	Revision / Issue	Date

PROJECT NAME:

توسيع معمل المعدات الدوارة

BUILDING NAME:

توسيع معمل المعدات الدوارة

Scale
1 : 50

Date
17/06/2026
10:55:11

SHEET No.

A117

SHEET NAME

Emergency Stair

Designed by
Designer

Drawn by
Author

Approved by
Approver