




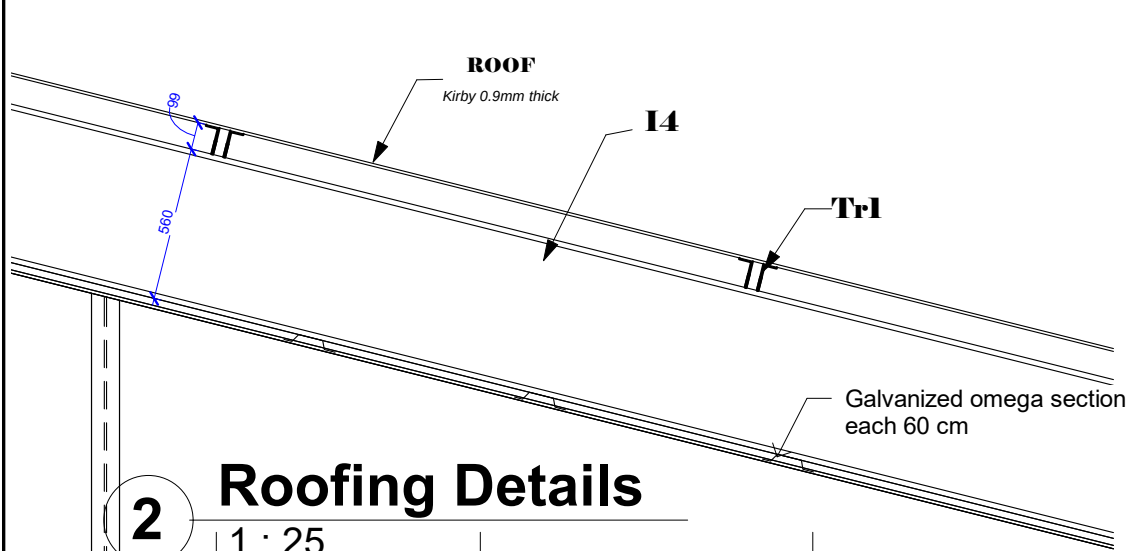

2 Roofing Details
1 : 25

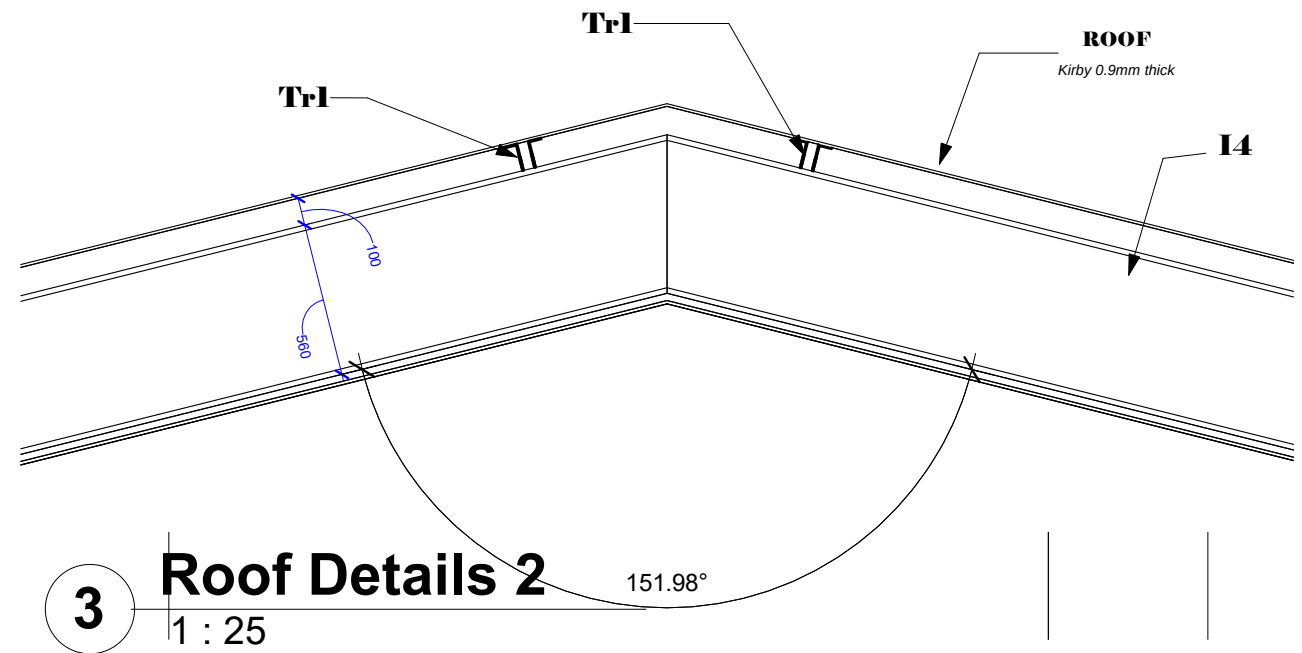

3 Roof Details 2
1 : 25

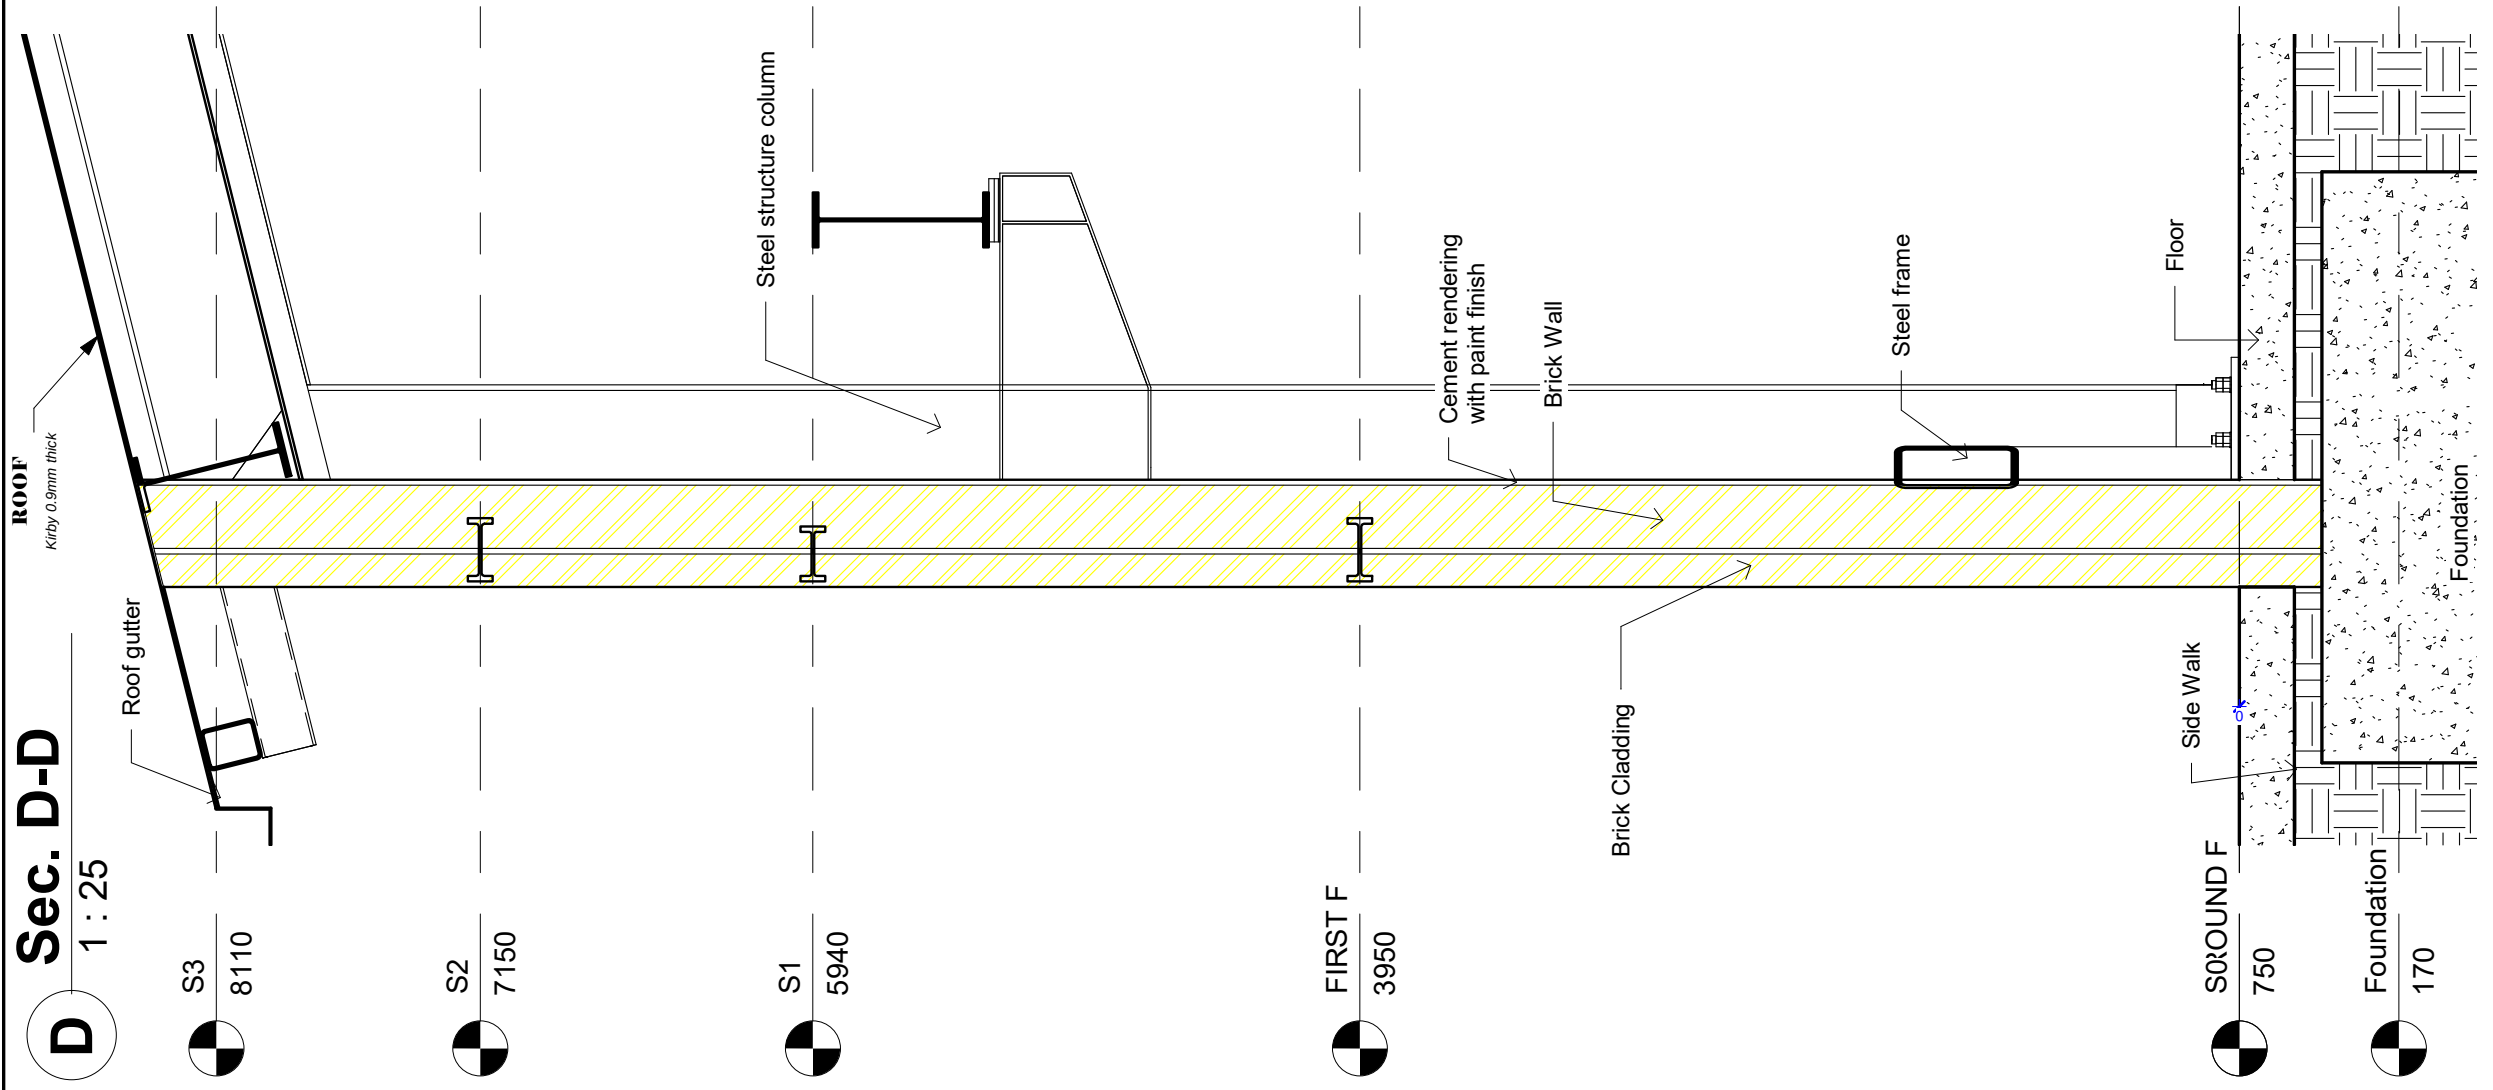

D Sec. D-D
1 : 25



شركة مصافي الجنوب

No	Revision / Issue	Date

PROJECT NAME:
توسيع معمل المعدات الدوارة

BUILDING NAME:
توسيع معمل المعدات الدوارة

Scale
1 : 25
Date
17/06/2026
10:55:11

SHEET No.
A119

SHEET NAME
Section in Wall

Design by
Furqan K.

Drawn by
Furqan K.

Aproved by
Approver