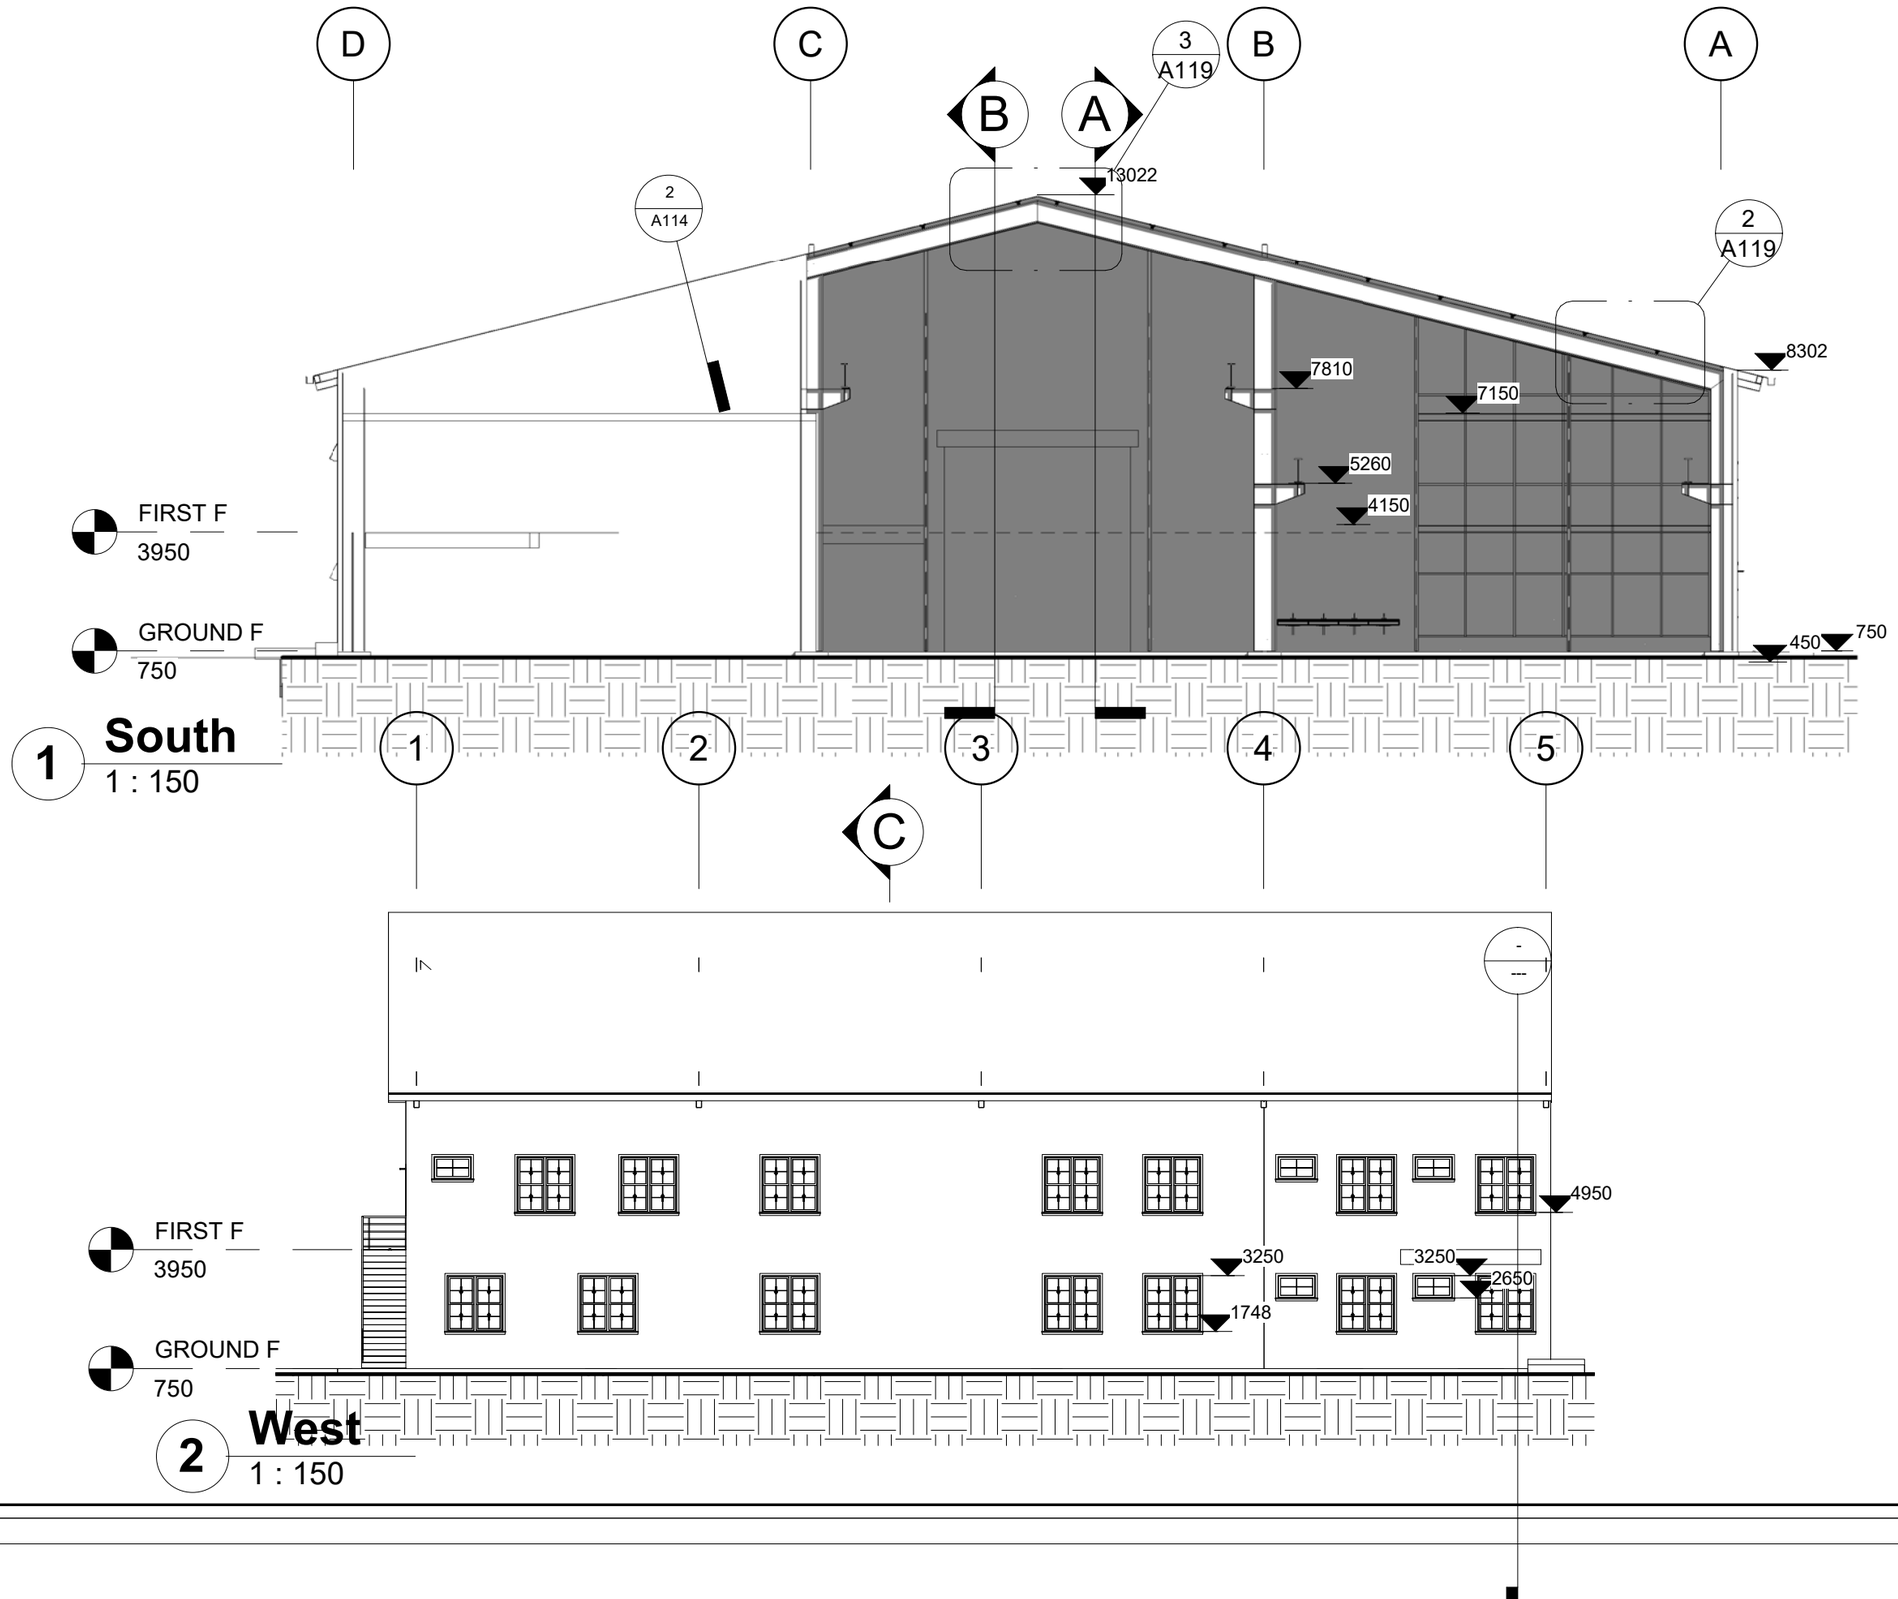


1 **South**
1 : 150

2 **West**
1 : 150

شركة مصافي الجنوب

No	Revision / Issue	Date

PROJECT NAME:
توسيع معمل المعدات الدوارة

BUILDING NAME:
توسيع معمل المعدات الدوارة

Scale	SHEET No.
1 : 150	A108
Date 17/06/2026 10:55:06	

SHEET NAME
Elevations

Designd by Designer

Drawn by Author

Aproved by Approver