

العدد : 371
التاريخ : 2026/7 /27

هياة المواد
شعبة الشراء المباشر

م/ اعلان طلبية شراء (2026 /5040)

تعلن شركة مصافي الجنوب (شركة عامة) طلبيات شراء كما في ادناه فعلى الراغبين بالتجهيز التقديم على الطلبات المعلنة سحب استمارة العروض وكذلك الشروط والمواصفات واي مرفقات اخرى وأملانها (سعر المفرد والمجموع رقما وكتابة مع تثبيت التاريخ وكذلك التوقيع والختم الحي على استمارة العروض وكذلك الشروط والمواصفات وكافة المرفقات) ويرفق مع العرض المستمسكات البيانات ادناه:
1-نسخة حديثة مصورة من هوية غرفة التجارة بالنسبة للمكاتب.

2-نسخة مصورة من هوية تصنيف بالنسبة لشركات المقاولات

3-نسخة مصورة من هوية الأحوال المدنية أو البطاقة الوطنية للمدير المفوض

4-نسخة مصورة من بطاقة السكن 5-شهادة تأسيس الشركة

6- تزويدنا بعنوان كامل ودقيق للمجهز او الشركة واقرب نقطه داله ورقم الهاتف ويلتزم مقدم العطاء بتثبيت عنوانه و إيميل فعال كتابه في ورقه مستقلة طباعه ومختوم وتقدم تأييد سكن مصدق من المجلس البلدي حديث يتضمن مكان الشركة او المكتب مع رقم الحساب المصرفي IBAN

7-تقديم هوية ضريبية نافذة المفعول عند تقديم العروض وكذلك عند صرف المستحقات

يتم وضع العروض والمستمسكات والبيانات أعلاه في مغلف ويعنون الى شركة مصافي الجنوب (مع تزويدنا جميع المعلومات على قرص يرفق مع العروض الورقية) / هينه المواد/شعبه الشراء المباشر ويثبت عليه المعلومات التالية :-

أ- رقم الطلبية وتاريخها ب- موضوع الطلبية ج- تاريخ الغلق د- أسم الشركة المقدمة مع الختم على طرفي المغلف .
و- مراجعة مقر الشركة الكائن في الشعبية / استعلامات الشركة الخارجية لغرض تسليم العروض في الصناديق المخصصة علما اخر موعد لتسليم العروض قبل الساعة الثانية عشر ظهرا من يوم الغلق .

8-في حال قيام الشركات او المكاتب باي عملية فساد او احتيال او تواطى سوف تلغى الاستمارة المقدمة ويتم ايقاف التعامل مع تلك المكاتب او الشركات ويتم اتخاذ كافة الاجراءات القانونية بحقهم

9- في حالة مصادفة يوم الغلق عطلة رسمية وعدم وجود دوام لأي سبب كان يؤجل موعد الغلق الى اليوم الذي يليه .

10- يكون تواجد لجنة استلام العروض ايام (الاحد – والثلاثاء – والخميس) من كل اسبوع

11- اعتبار تاريخ التبليغ عن طريق الايميل بداية فتره التجهيز على الإحالة

12- يكون تفريغ المواد داخل المخازن الشركة (واصله داخل المخزن) مع العمال

13- بإمكان المجهزين المخولين الراغبين في الحضور اثناء عمله سحب وفتح العروض الحضور الى مقر الشركة بعد الساعة 12 ظهرا ليوم الغلق .

14-يجب ان يكون هناك عرض فني ليتم المطابقة .

15-على جميع شركات تنفيذ الاعمال مع شركتنا تخصيص مشرف سلامه من قبلكم لديه الخبرة بالعمل في القطاع النفطي (يجب ان يمتلك شهادته في السلامة بالمواقع النفطية)

16-يقدم المجهز تعهد بالالتزام بالشروط المطلوبة في المواصفات المرفقه (9 فقرات (تجهيز المواد الكيماوية)) ومنها شهادته المنشأ و شهادته الفاحص الثالث...الخ عند التجهيز

ت	رقم الطلبية	المواد المطلوبة	تاريخ الغلق
1	2026/5040	استبدال السقوف الثانوية وتأهيل جدران الغرف	2026/8/6
		وحسب استمارة العروض المرفقة	

نسخة منه الى:-

قسم تقنية المعلومات لغرض النشر بالموقع الالكتروني...مع التقدير

شعبة الشراء المباشر.. مع الاوليات

لجنة استلام العروض .. للعلم لطفا

لجنة اعتدال الأسعار

حسين جاسم / مسلم / - حفا - عدر سن

مسؤول شعبة الشراء المباشر

حيدر عبدالخضر عبدالصاحب

شركة مصافي الجنوب (شركة عامة)

رقم الطلبية : 2026/5040

السادة المحترمين

تاريخ تنظيم الاستمارة : 2026/7/27

ترغب الشركة شراء المواد المدرجة ادناه راجين تثبيت الاسعار الفقرات المتوفرة و اعادة الطلب موقع من قبلكم قبل نهاية الدوام الرسم ليوم ملاحظة/ في حال تجاوز مبلغ الاحالة عن 50,000,000 دينار فقط خمسون مليون ،دينار يتوجب تنظيم عقد مع الشركة يتضمن تقديم المستمسكات المطلوبة وفق تعليمات تنفيذ العقود الحكومية رقم 2 لسنة 2014 يرفق مع العرض نسخة من هوية غرفة التجارة مع الهوية الضريبية نافذة

ت	الموصفات	الكمية المطلوبة	المنشأ المطلوب	فتره التجهيز	سعر المفرد بالدينار	الملاحظات
1	استبدال السقوف الثانوية وتأهيل جدران الغرف				رقماً	كتابة
	وحسب المواصفات المرفقة				المبلغ الاجمالي رقما	
					المبلغ الاجمالي كتابه	

- ملاحظة/ مدة نفاذية العرض لا تقل عن ثلاث (3) اشهر
- يمنع الحك والشطب والتصحيح بالاستمارة
- يغلق ويختتم الظرف من قبل المجهز

اسم المجهز :
توقيع المجهز :
التاريخ :
ختم المجهز :

يتبع لطفا (2-1)



1. يلتزم مقدم العطاء الذي تحال عليه الطلبية بتنفيذ الاعمال المحددة مواصفاتها والمنشأ في استمارة طلب الاسعار المرفقة والذي يعتبر جزء لا يتجزأ من هذه الطلبية كما يلتزم بأن تكون كافة المواد جديدة وغير مستعملة الا اذا ورد غير ذلك .
2. تدون اسعار العطاء بالعدد رقماً وكتابة ويكون سعر الوحدة لكل فقرة كما هو مدون في استمارة طلب الاسعار دون تغيير او تعديل ويجب ان تكون الشروط واستمارة الاسعار موقعة و مختومة من قبل مقدم العطاء وفي حالة الاختلاف السعر رقماً وكتابة يعتمد السعر كتابة .
3. لا يجوز الحك او الشطب في استمارة طلب الاسعار وكل تصحيح في الاسعار او غيره يجب اعاده كتابته رقماً وكتابة والتوقيع والختم ازاءه .
4. يلتزم مقدم العطاء الذي تحال عليه الطلبية بتنفيذ الاعمال المطلوبة خلال () يوم من تاريخ استلام موقع العمل وبعبءه فأنه يتحمل الغرامة التأخيرية يتم احتسابها لاحقاً حسب المعادلة (مبلغ الطلبية / مدة العقد 10%) على ان لا يتجاوز مجموع الغرامات التأخيرية عن (10%) من قيمة الطلبية وفي حالة التجاوز يحق للشركة تنفيذ الطلبية على حساب المقاول .
5. يتم تسليم المواد بعد فحصها من قبل لجنة فنية مختصة في شركتنا تؤيد صلاحيتها للعمل واذا ظهر عدم صلاحيتها او عدم مطابقتها للمواصفات المطلوبة يلتزم المجهز بتبديل هذه المادة وبنفس المواصفات المطلوبة ولا يترتب على ذلك اي فترة اضافية .
6. يتم توقيع محضر الاستلام النهائي من قبل لجنة الاستلام عند انتهاء فترة الضمان ان وجدت .
7. يتم صرف مستحقات المجهز وفق المواصفات والشروط المطلوبة وموافقة لجنة الاستلام النهائي عليها .
8. الشركة غير ملزمة بقبول اوطأ العطاءات.
9. يلتزم مقدم العطاء بتثبيت عنوانه ورقم هاتفه والبريد الالكتروني والتوقيع على كافة الشروط وجداول الطلبية والمخططات.
10. يحق للشركة اهمال اي عطاء لا تتوفر فيه الشروط المطلوبة كما يحق لها الغاء الطلبية دون تحمل اي تبعات مالية او قانونية .
11. في حالة تجاوز مبلغ الاحالة 50000000 مليون يتم توقيع عقد ويتم تقديم كفاءة حسن الاداء البالغة 5% من مبلغ الاحالة من مصرف عراقي معتمد .
- 12- يلتزم الطرف الثاني (شركه- مقاول -مكتب)بمتطلبات سياسه الصحة والسلامة داخل الشركه بجميع الاعمال المكلف بها والمنشورة في الموقع الرسمي لشركتنا .

اطلعت على الشروط اعلاه



- الاسم الكامل :

- العنوان الكامل :

- رقم الهاتف الفعال :

- لتوقيع:

- E mail: يكتب الايميل بصورة واضحة

ت	التفاصيل	الوحدة	الكمية	المبلغ الكلي
١-	تجهيز مواد تنفيذ اعمال تهيئة الموقع عن طريق رفع السقف الثانوي وتغليف ومرمر الجدران مع كافة متطلبات وملحقات العمل وحسب توجيهات المهندس المشرف. - السقف الثانوي - تغليف ومرمر الجدران	م ^٢	٨٥ ١٠٠	
٢-	تجهيز مواد وتنفيذ اعمال السقوف الثانوية من الجبس بورد مقاوم للحريق تركي او ما يكافئه باستخدام نظام الدكت وبمستويات مختلفة وحسب التصميم المرفق طيا شاملا العمل اعمال الصبغ والمعجون نوع جوتن وباللون الابيض (كلاسك) مع كافة اعمال الديكورات والاطارات والكورنيشات وملحقات العمل وكما في المخططات المرفقة للسقف سمك لا يقل عن ١٢ ملم مع كافة متطلبات العمل مع التثبيت باستخدام الهيكل الحديدي وعلى المقاول تقديم نماذج ليتم المصادقة عليها من قبل اللجنة المشرفة.	م ^٢	١٣٠	
٣-	تجهيز مواد وتنفيذ اعمال معالجة الجدران بالبلخ والمعجون الناجح بالفحص المختبري بعد رفع التغليف للحصول على سطوح مستوية ومستقيمة مع كافة ملحقات ومتطلبات العمل وحسب توجيهات المهندس المشرف.	م ^٢	١١٠	
٤-	تجهيز مواد وتنفيذ اعمال الصبغ للجدران نوع جوتن مقاوم للظروف الجوية باللون البيجي الفاتح (بريز) مع كافة ملحقات ومتطلبات العمل	م ^٢	١٢٥	
٥-	تجهيز مواد وتنفيذ اعمال تغليف الجدران من الداخل والعمود بالواح البوردكس بسمك لا يقل عن ١٢ ملم المقاوم للحريق والظروف الجوية مع الهيكل الحديدي تركي او ما يكافئه وملحقات العمل شاملا العمل اعمال المعجون والصبغ نوع جوتن باللون البيج الفاتح (بريز) مع كافة اعمال الديكورات وملحقات العمل وكما في المخططات المرفقة وعلى المقاول تقديم نماذج ليتم المصادقة عليها من قبل اللجنة المشرفة	م ^٢	٣٥	
٦-	تجهيز مواد وتنفيذ اعمال ازالة للجدران الداخلية بالبورسلين قياس (٦٠×١٠ سم) منشأ تركي) م باللون الاسود ويكون باللون متناسقة وحسب توجيهات المهندس المشرف .	م.ط	٥٥	
٧-	تجهيز مواد وتنفيذ اعمال اطار ديكور من البورك منشأ تركي حول الشبائيك والابواب ومناطق الديكورات من الداخل مع كافة ملحقات ومتطلبات العمل وحسب المخططات المرفقة.	م.ط	١٣٥	
٨-	الاعمال الكهربائية			
١-	تجهيز ونصب وتأسيس وفحص تراكيب اضاءة مخفية نوع LED شريطي ٣٠ واط تثبت ضمن الألواح الجبسية مع كل مايتطلبه العمل من مواد وتأسيسات كهربائية وحسب ما موضح في المخططات المعمارية وتوجيهات المهندس المشرف.	م.ط	١٢٥	
٢-	تجهيز ونصب وتأسيس وفحص تراكيب اضاءة سقفية نوع LED ٣٠ واط تثبت ضمن الألواح الجبسية مع كل مايتطلبه العمل من مواد وتأسيسات كهربائية وحسب ما موضح في المخططات المعمارية وتوجيهات المهندس المشرف	عدد	٤٢	
٣-	تجهيز ونصب وتأسيس وفحص تراكيب اضاءة جدارية ٣٠ واط تثبت في الجدران مع كل مايتطلبه العمل من مواد وتأسيسات كهربائية وحسب ما موضح في المخططات المعمارية وتوجيهات المهندس المشرف.	عدد	١٠	
٤-	تجهيز ونصب وتثبيت وتأسيس وفحص تراكيب اضاءة نوعية سعة لا تقل عن ٤٨ واط تثبت في السقف مع كل مايتطلبه العمل من مواد وتأسيسات كهربائية وحسب ما موضح في المخططات المعمارية وتوجيهات المهندس المشرف.	عدد	٣	

شركة مضافي الهندسة
معرض الطليبات

*- تكون مناشيء المواد كالآتي :-

- الاسلاك والقابلات من منشأ اردني درجة اولى او ما يكافئه.
- مفاتيح التشغيل والسوكتات من منشأ اوربي او ما يكافئه.
- تراكيب الإنارة من منشأ اوربي او ما يكافئه.

شروط عامة:-

- ١- على المقاول اجراء الكشف الموقعي على موقع العمل بصحبة الكادر الهندسي في الشركة قبل تقديم العروض وبموجب محضر رسمي ويهمل اي عطاء لا يتضمن كشف موقعي ويتحمل كافة التبعات المترتبة خلاف ذلك.
- ٢- جميع المواد الانشائية خاضعة للفحوصات المختبرية
- ٢- جميع المواد المجهزة من الدرجة الاولى (مواد وعمل)
- ٣- على المقاول جلب نماذج لكافة المواد المستخدمة لغرض مصادقة المهندس المشرف قبل تنفيذ العمل.
- ٤- على المقاول الالتزام بشروط وتعليمات السلامة المعمول بها داخل الشركة
- ٥- يتحمل المقاول اي ضرر يحصل جراء اعماله في اي جزء من اجزاء الشركة.
- ٦- جميع الاعمال خاضعة لشروط اعمال الهندسة المدنية.
- ٧- جميع الكميات خاضعة للذرعة النهائية.
- ٩- على المقاول تقديم خطة عمل مع كافة التفاصيل لغرض المصادقة عليها قبل التنفيذ.
- ١٠- تكون فترة تنفيذ العمل ثلاثون يوماً فقط من تاريخ المباشرة بالعمل.
- ١١- على المقاول تقديم اكمال النواقص في المخططات ان وجدت وتقديم المخططات التنفيذية لغرض مصادقة الجهة المشرفة.





South Refineries Company

اعمال تاهيل غرفة مسؤول شعبة
الاستعلامات الرئيسية وملحقها




٩/٩٨

المهندس المعماري

حسن رياض ماجد

شعبة التصميم والمناقصات

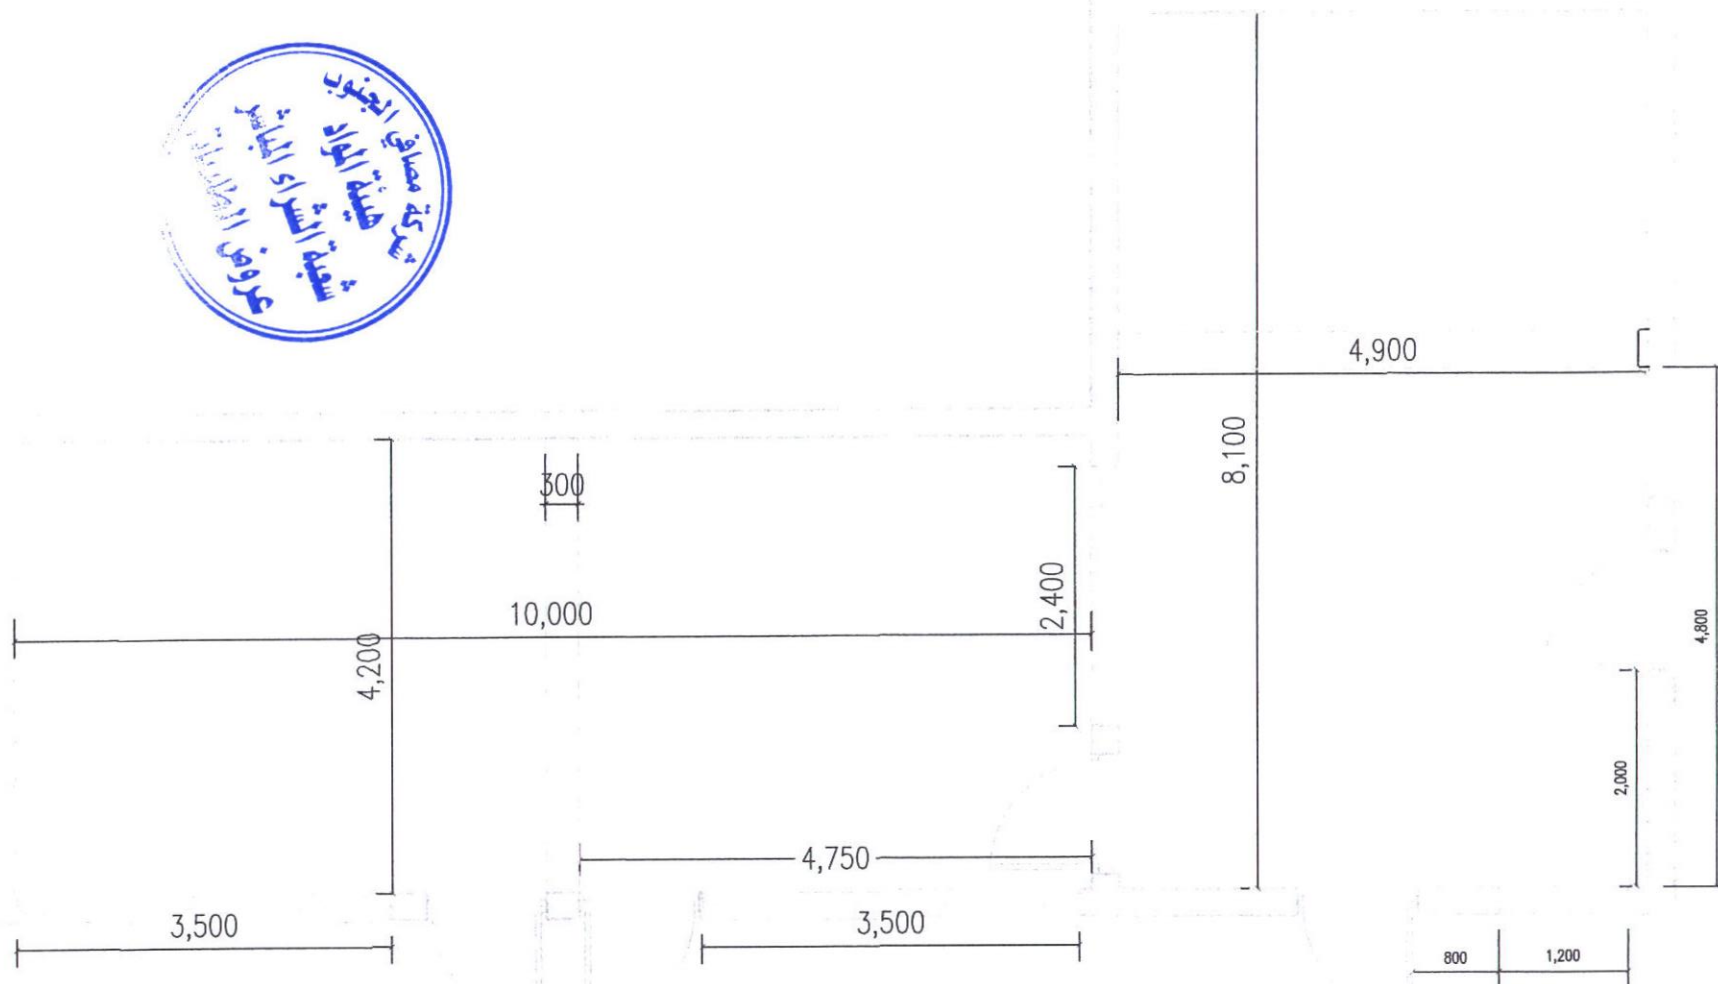

South Refineries Company

DISCIPLINE

☒ ARCH	☐ MECH
☐ STR	☐ ELE

PROJECT NAME:

بنائية الاستعلامات

SHEET NAME

الابعاد

Scale
N.T.S

Sh.No:01

Department of Engineering
and Planning



DESIGNED BY:ENG HASSAN RIYADH

APPROVED BY:ENG.WATHIQ ABD ALLAH


Date
07-2025



اضاءة مخفية	
اضاءة سقفية	○
ثريا سقفية	⊙

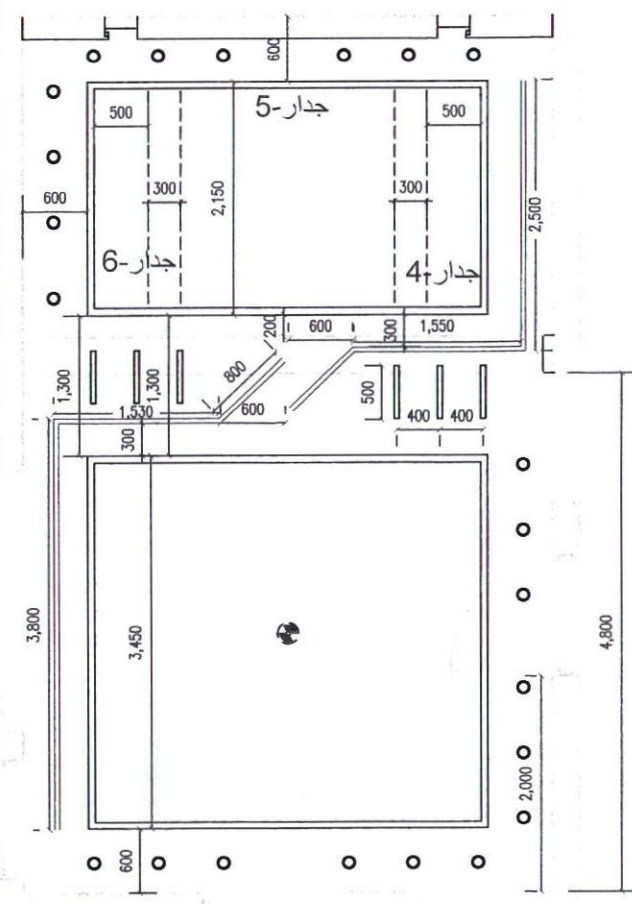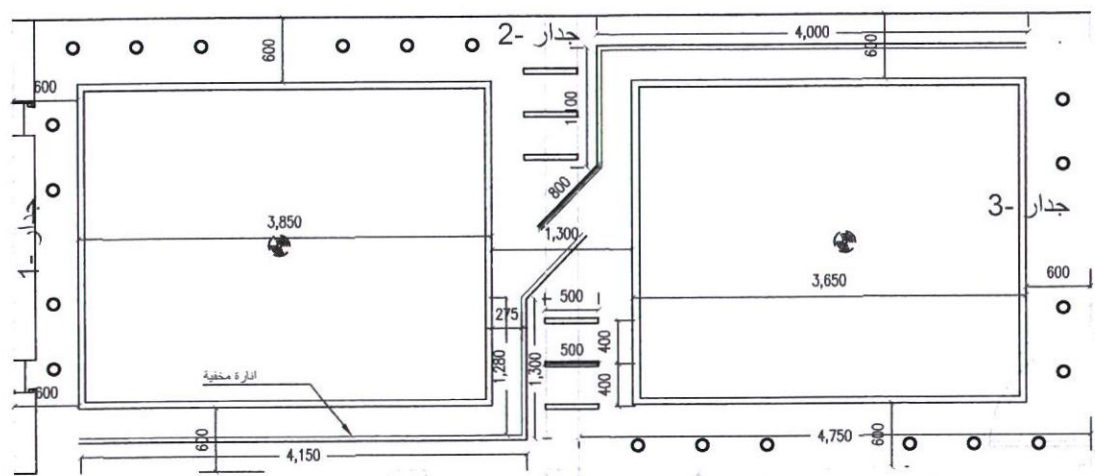

South Refineries Company	
DISCIPLINED	
ARCH	MECH
STR	ELE
PROJECT NAME: بنائية الاستعلامات	
SHEET NAME تصميم السقوف	
Scale N.T.S	Sh.No:02
Department of Engineering and Planning	
DESIGNED BY:ENG HASSAN RIYADH	
APPROVED BY:ENG.WATHIQ ABD ALLAH	
Date	07-2025

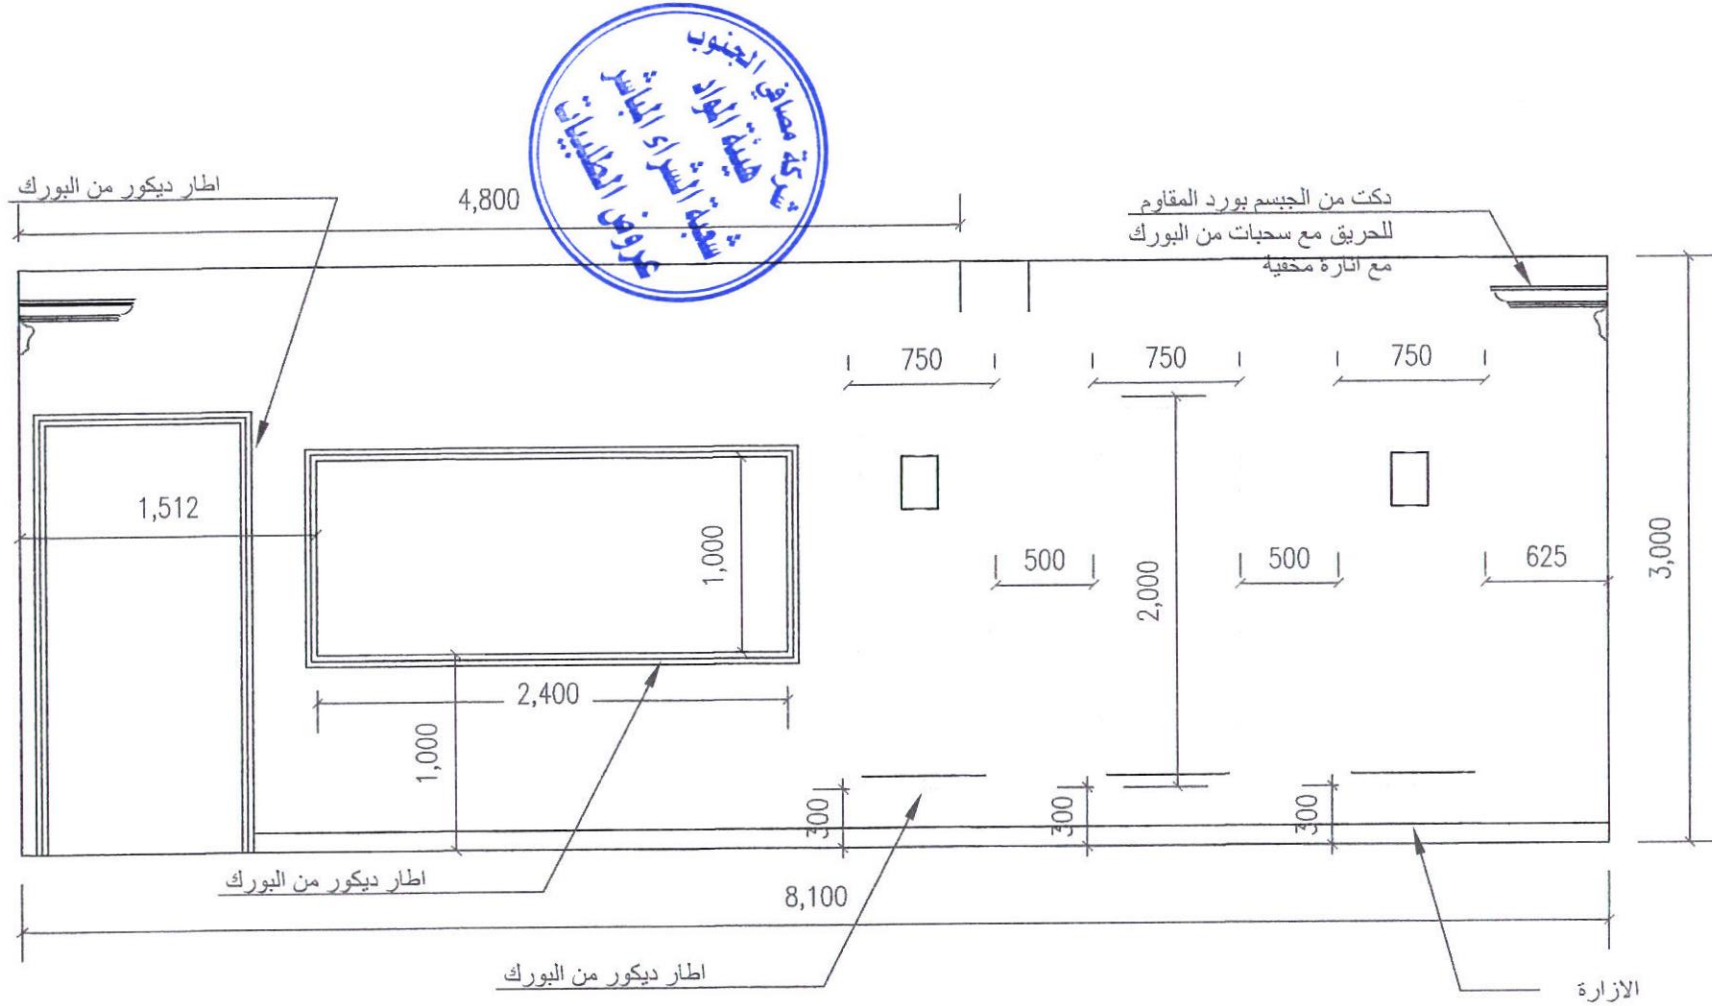

جدار-6

South Refineries Company

DISCIPLINE

ARCH MECH
STR ELE

PROJECT NAME:

بنائية الاستعلامات

SHEET NAME

جدار القاعة

Scale N.T.S. Sh.No:08

Department of Engineering
and Planning


DESIGNED BY: ENG. MASSAN RIYADH

APPROVED BY: ENG. WATHIQ ABD ALLAH

Date 07-2025



دكت من الجبس بورد المقاوم
للحريق مع سحبات من البورك
مع انارة مخفية

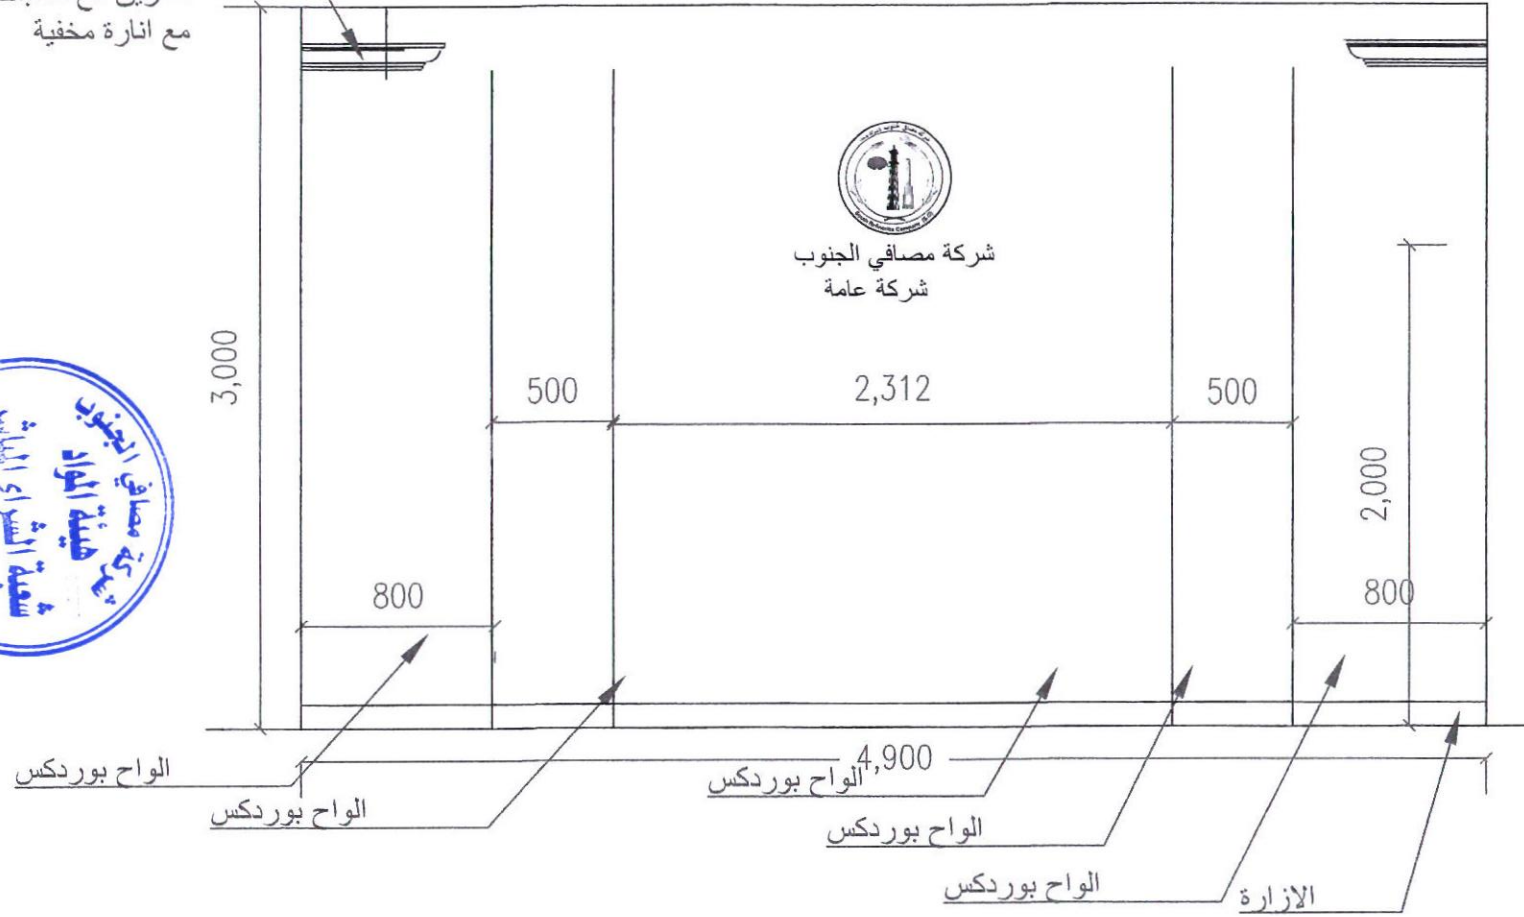

جدار-5

South Refineries Company

DISCIPLINED

ARCH STR MECH ELE

PROJECT NAME:
بنية الاستعلامات

SHEET NAME
جدار القاعة


Scale N.T.S. Sh.No:07

Department of Engineering
and Planning

DESIGNED BY: ENG. HASSAN RIYADH

APPROVED BY: ENG. WATHIQ ABD ALLAH

Date 07-2025

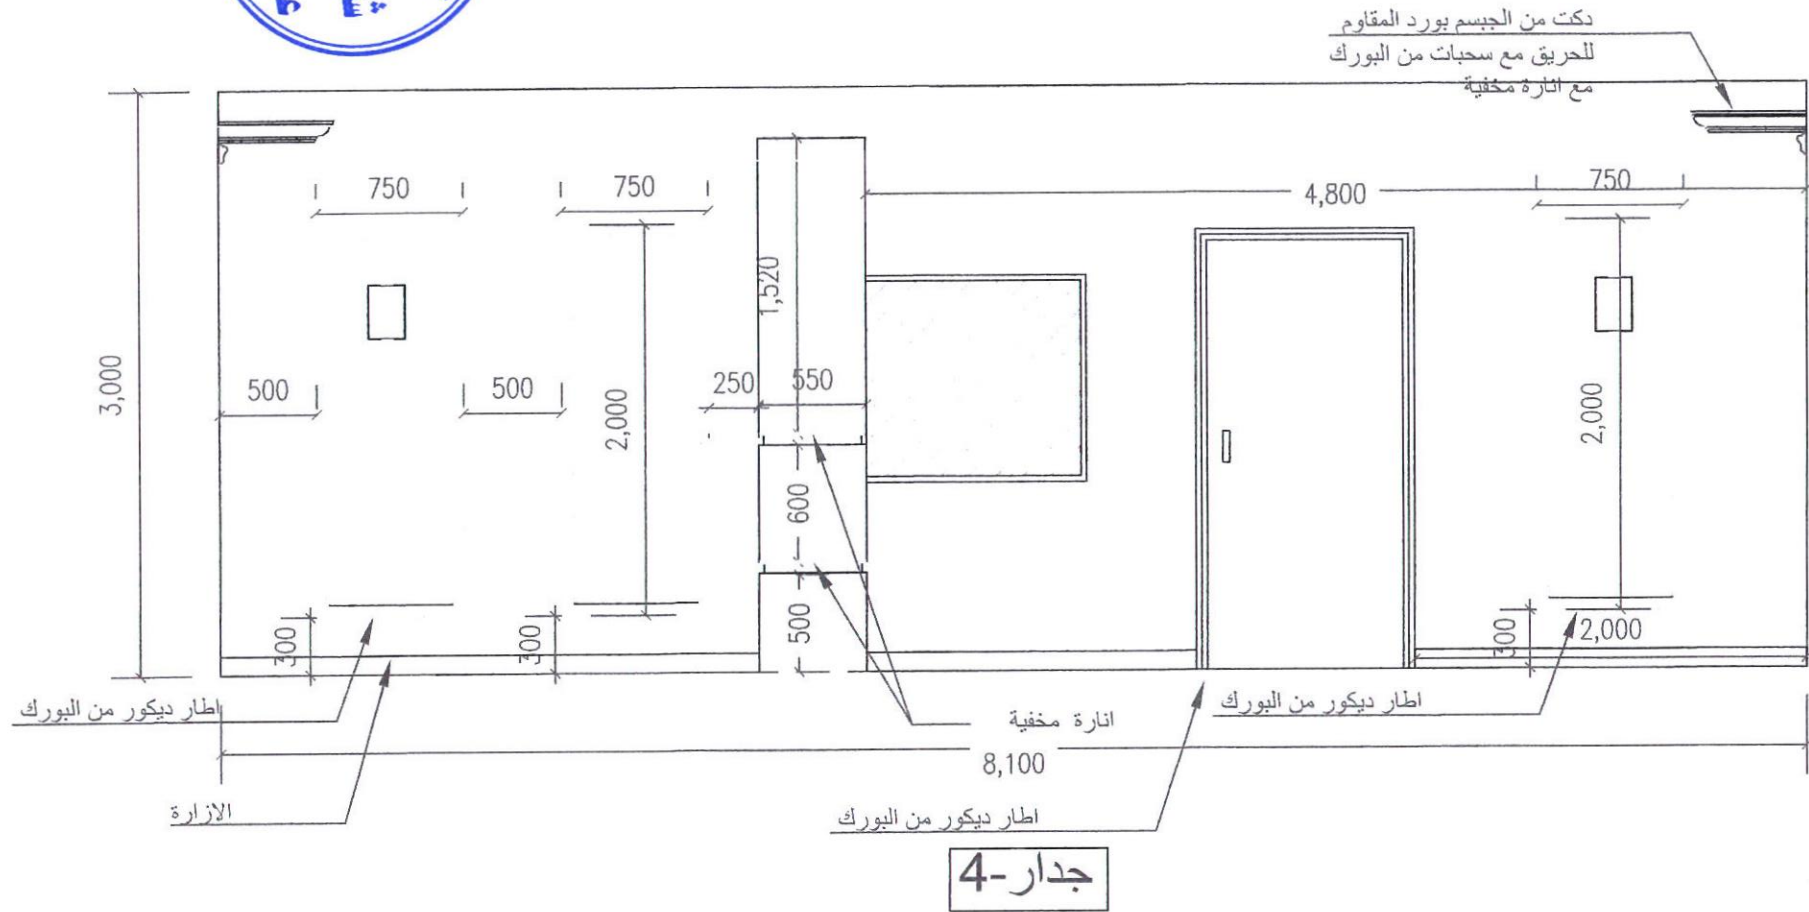

South Refineries Company

DISCIPLINE

ARCH MECH
STR ELE

PROJECT NAME:

بنائة الاستعلامات

SHEET NAME

جدار القاعة

Scale N.T.S

Sh.No:06

Department of Engineering
and Planning

DESIGNED BY: ENG. HASSAN RIYADH

APPROVED BY: ENG. WATHIQ ABD ALLAH

Date 07-2025




دكت من الجبس بورد المقاوم
للحريق مع سحبات من البورك
مع اشارة مخفية



اطار ديكور من البورك

الازارة

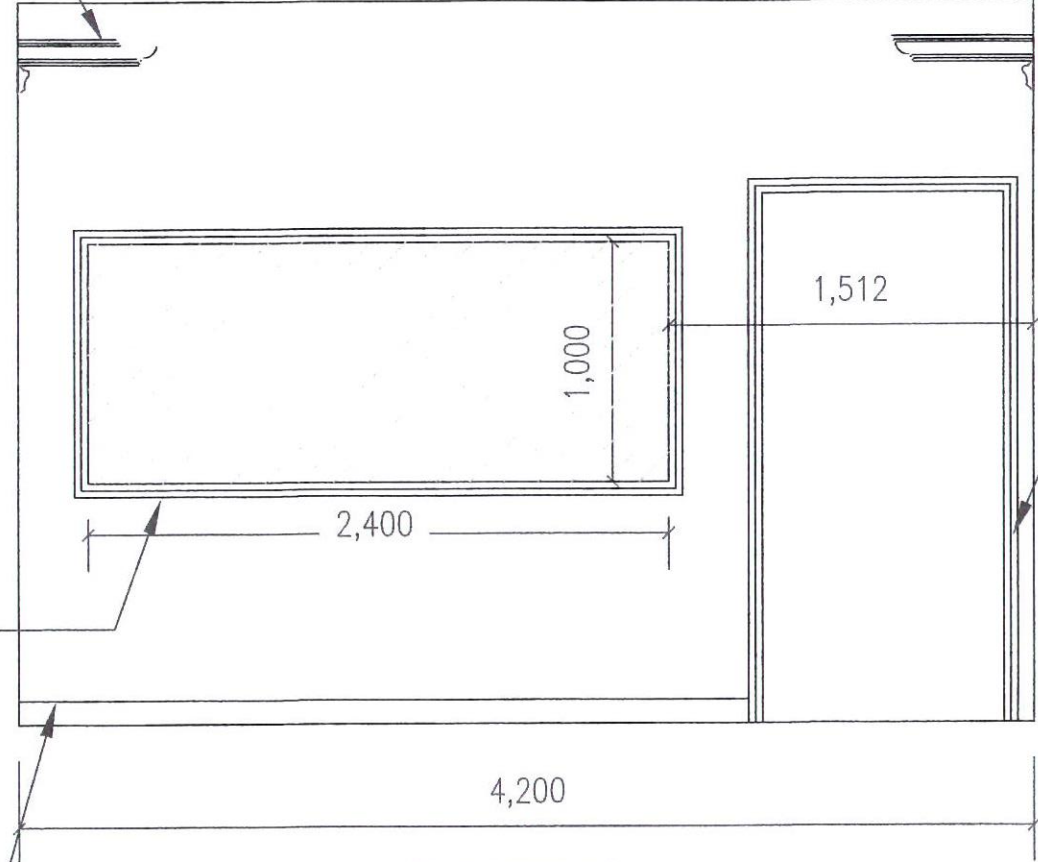

اطار ديكور من البورك

جدار-3

South Refineries Company	
DISCIPLINED	
☒ ARCH	☐ IMECH
☐ STR	☐ ELE
PROJECT NAME: بنائية الاستعلامات	
SHEET NAME جدار القاعة	
Scale N.T.S	Sh.No:05
Department of Engineering and Planning	
DESIGNED BY: ENG HASSAN RIYADH	
APPROVED BY: ENG. WATHIQ ABD ALLAH	
Date	07-2025




دكت من الجبس بورد المقاوم
للحريق مع سحبات من البورك
مع انارة مخفية

اطار ديكور من البورك

100

الازارة

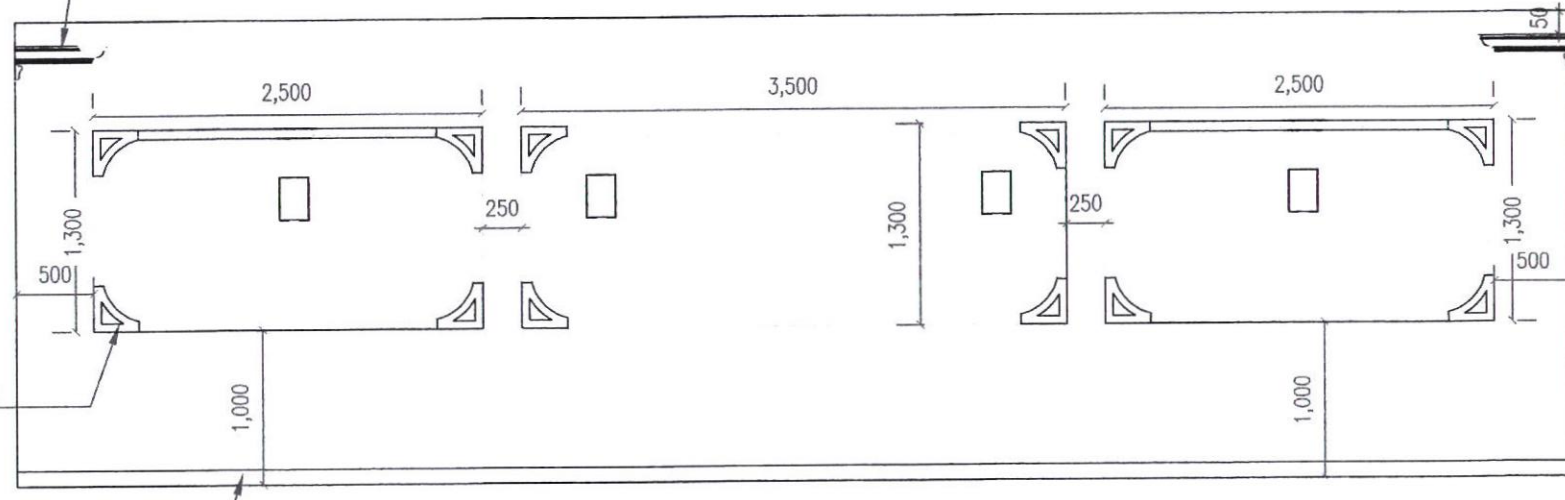


جدار-2

South Refineries Company	
DISCIPLINED	
☒ ARCH	☐ MECH
☐ STR	☐ ELE
PROJECT NAME: بنائية الاستعلامات	
SHEET NAME جدار القاعة	
Scale N.T.S	Sh.No:04
Department of Engineering and Planning	
DESIGNED BY: ENG. HASSAN RIYADH	
APPROVED BY: ENG. WATHIQ ABD ALLAH	
Date	07-2025



دكت من الجبس بورد المقاوم
للحريق مع سحبات من البورك
مع انارة مخفية

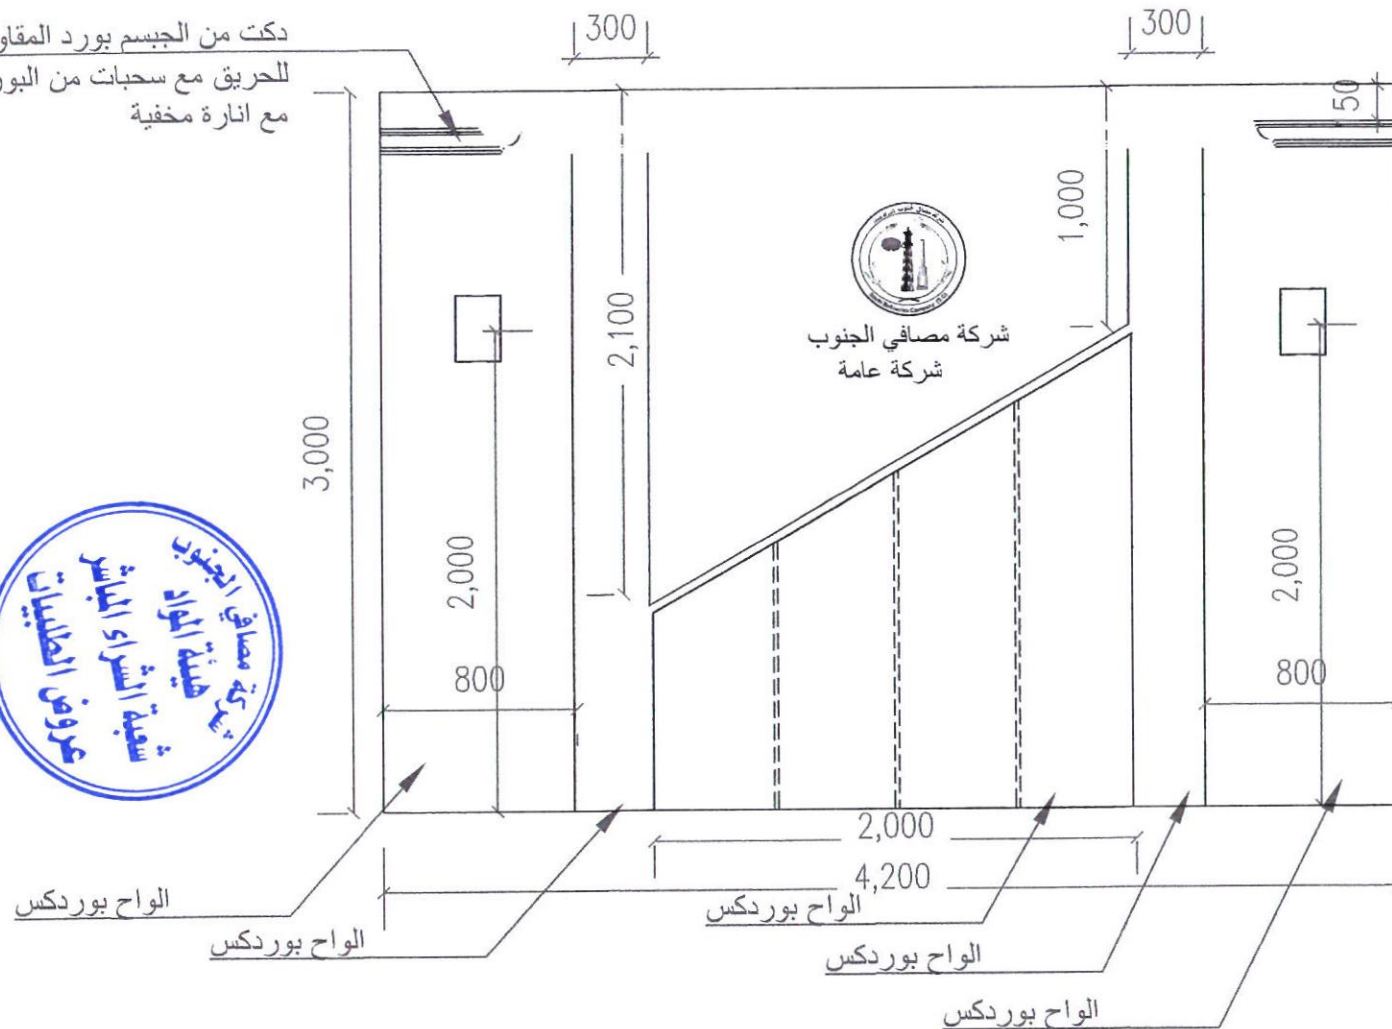

جدار-1

South Refineries Company

DISCIPLINED

ARCH MECH
STR ELE

PROJECT NAME:

بنائية الاستعلامات

SHEET NAME

جدار القاعة

Scale

N.T.S

Sh.No:03

Department of Engineering
and Planning

DESIGNED BY: ENG. HASSAN RIYADH

APPROVED BY: ENG. WATHIQ ABD ALLAH

Date 07-2025