



جمهورية العراق / وزارة النفط

مرفق رقم (1) شركة مصافي الجنوب (شركة عامة)

العدد : 55
التاريخ : 2026/2 /19

هيئة المواد
شعبة الشراء المباشر

م / اعلان طلبية شراء (8058 / 2026)

تعلن شركة مصافي الجنوب (شركة عامة) طلبيات شراء كما في ادناه فعلى الراغبين بالتجهيز التقديم على الطلبيات المعلنة سحب استمارة العروض وكذلك الشروط والمواصفات واي مرفقات اخرى وأملانها (سعر المفرد والمجموع رقما وكتابة مع تثبيت التاريخ وكذلك التوقيع والختم الحي على استمارة العروض وكذلك الشروط والمواصفات وكافة المرفقات) ويرفق مع العرض المستمسكات البيانات ادناه:

- 1-نسخة حديثة مصورة من هوية غرفة التجارة بالنسبة للمكاتب.
 - 2-نسخة مصورة من هوية تصنيف بالنسبة لشركات المقاولات
 - 3-نسخة مصورة من هوية الأحوال المدنية أو البطاقة الوطنية للمدير المفوض
 - 4-نسخة مصورة من بطاقة السكن 5-شهادته تأسيس الشركة
 - 6- تزويدنا بعنوان كامل ودقيق للمجهز او الشركة واقرب نقطه داله ورقم الهاتف ويلتزم مقدم العطاء بتثبيت عنوانه و إيميل فعال كتابه في ورقه مستقله طباعه ومختوم وتقدم تأييد سكن مصدق من المجلس البلدي حديث يتضمن مكان الشركة او المكتب مع رقم الحساب المصرفي IBAN
 - 7-تقديم هوية ضريبية نافذة المفعول عند تقديم العروض وكذلك عند صرف المستحقات
- يتم وضع العروض والمستمسكات والبيانات اعلاه في مغلف ويعنون الى شركة مصافي الجنوب (مع تزويدنا جميع المعلومات على قرص يرفق مع العروض الورقية) / هينه المواد/شعبه الشراء المباشر ويثبت عليه المعلومات التالية :-
- أ- رقم الطلبية وتاريخها .ب- موضوع الطلبية .ج- تاريخ الغلق .د- أسم الشركة المقدمة مع الختم على طرفي المغلف .
 - و- مراجعة مقر الشركة الكائن في الشعبة / استعلامات الشركة الخارجية لغرض تسليم العروض في الصناديق المخصصة علما اخر موعد لتسليم العروض قبل الساعة الثانية عشر ظهرا من يوم الغلق .
 - 8-في حال قيام الشركات او المكاتب باي عملية فساد او احتيال او تواطى سوف تلغى الاستمارة المقدمة ويتم إيقاف التعامل مع تلك المكاتب او الشركات ويتم اتخاذ كافة الاجراءات القانونية بحقهم
 - 9- في حالة مصادفة يوم الغلق عطلة رسمية وعدم وجود دوام لأي سبب كان يوزجّل موعد الغلق الى اليوم الذي يليه .
 - 10- يكون تواجد لجنة استلام العروض ايام (الاحد – والثلاثاء – والخميس) من كل اسبوع
 - 11- اعتبار تاريخ التبليغ عن طريق الايميل بداية فتره التجهيز على الإحالة
 - 12- يكون تفرغ المواد داخل المخازن الشركة (واصله داخل المخزن) مع العمال
 - 13- بإمكان المجهزين المخولين الراغبين في الحضور اثناء عملية سحب وفتح العروض الحضور الى مقر الشركة بعد الساعة 12 ظهرا ليوم الغلق .

14-يجب ان يكون هناك عرض فني ليتم المطابقة .

15-على جميع شركات تنفيذ الاعمال مع شركتنا تخصيص مشرف سلامه من قبلكم لديه الخبرة بالعمل في القطاع النفطي (يجب ان يمتلك شهاده في السلامة بالمواقع النفطية)

16-يقدم المجهز تعهد بالالتزام بالشروط المطلوبة في المواصفات المرفقه (9 فقرات (تجهيز المواد الكيماوية)) ومنها شهاده المنشأ و شهاده الفاحص الثالث ...الخ عند التجهيز

ت	رقم الطلبية	المواد المطلوبة	تاريخ الغلق
1	2026/8058	مكاتب +كراسي	2026/02/26
		وحسب استمارة العروض المرفقة	

نسخة منه الى :-

قسم تقنية المعلومات لغرض النشر بالموقع الالكتروني ...مع التقدير

شعبة الشراء المباشر .. مع الاوليات

لجنة استلام العروض ... للعلم لطفا

لجنة اعتدال الأسعار

حسين جاسم /مجد رسن/اسيل

مسؤول شعبة الشراء المباشر

مرتضى عبد السلام نعمه

ترغب الشركة شراء المواد المدرجة ادناه راجين تثبيت الاسعار الفقرة المتوفرة و اعادة الطلب موقع من قبلكم قبل نهاية الدوام الرسم ليوم ملاحظة/ في حال تجاوز مبلغ الاحالة عن 50,000,000 دينار فقط خمسون مليون ،دينار يتوجب تنظيم عقد مع الشركة يتضمن تقديم المستمسكات المطلوبة وفق تعليمات

تنفيذ العقود الحكومية رقم 2 لسنة 2014 يرفق مع العرض نسخة من هوية غرفة التجارة مع الهوية الضريبية نافذة

ت	الموصفات	الكمية المطلوبة	المنشأ المطلوب	فتره التجهيز	سعر المفرد بالدينار	الملاحظات
1	مكاتب +كراسي ملاحظة/ يكون النقل ونصب الاثاث موقعا داخل المرقة				رقماً كتابة	
	وحسب المواصفات المرفقة				المبلغ الاجمالي رقما	
					المبلغ الاجمالي كتابه	

- ملاحظة/ مدة نفاذية العرض لا تقل عن ثلاث (3) اشهر
- يمنع الحك و الشطب و التصحيح بالاستمارة
- يغلق و يختم الطرف من قبل المجهز

اسم المجهز :
توقيع المجهز :
التاريخ :
ختم المجهز :



يتبع لطفا (2-1)

شروط التجهيز لطلبات الشراء المباشر

- 1- يلتزم مقدم العطاء الذي تحال عليه الطلبية بتجهيز الشركة بالمواد المحددة مواصفاتها و منشئها في استمارة طلب الاسعار المرفقة و الذي يعتبر جزء لا يتجزأ من هذه الطلبية كما و يلتزم بان تكون كافة المواد جديدة و غير مستعملة الا اذا ورد غير ذلك .
- 2- تدون اسعار العطاء بالعدد رقماً و كتابة و يكون السعر لوحده لكل فقرة كما هو مدون في استمارة طلب الاسعار دون تغيير او تعديل و يجب ان تكون الشروط و استمارة الاسعار المختومة بختم شركة مصافي الجنوب و موقعة من قبل مقدم العطاء و ختم المحل او الشركة عليه .
- 3- لا يجوز الحك او الشطب في استمارة طلب الاسعار و كل تصحيح في الاسعار او غيره يجب اعادة كتابته رقماً و كتابةً و التوقيع اذاه .
- 4- يلتزم مقدم العطاء الذي تحال عليه الطلبية بتجهيز كافة المواد المطلوبة خلال () يوم تبداً من تاريخ التبليغ بالإحالة و بعكسه فانه يتحمل غرامة تأخيره يتم احتسابها لاحقاً حسب المعادلة (مبلغ الطلبية/مدة العقد *10%) على ان لا يتجاوز مجموع الغرامات التأخرية عن 10% من قيمة الطلبية و في حالة التجاوز يحق للشركة تنفيذ الطلبية على حساب المجهز,
- 5- تستلم المواد بعد فحصها من قبل لجنة فنية مختصة في الشركات تؤيد صلاحيتها للعمل و اذا ظهر عدم صلاحيتها او عدم مطابقتها للمواصفات المطلوبة المواصفات المطلوبة و خلال فترة اسبوع من تاريخ التبليغ بعدم المطابقة و بعكسه يتم تحميله الغرامات التأخرية يلتزم المجهز بتبديل هذه المادة و بنفس المنصوص عليها في الفقرة (4) اعلاه .
- 7- يتم صرف مستحقات المجهز بعد تسلم كافة المواد وفق المواصفات و الشروط المطلوبة و اصدار استمارة المطابقة و مستندات الاستلام النهائية .
- 8- الشركة غير ملزمة بقبول او طأ العطاءات و الطلبية قابلة للتجزئة حسب اوطأ الاسعار .
- 9- يلتزم مقدم العطاء بتثبيت عنوانه ورقم هاتفه و إيميل فعال و التوقيع على كافة الشروط و جداول للطلبية .
- 10- يحق للشركة اهمال اي عطاء لا تتوفر فيه الشروط المطلوبة كما يحق لها الغاء الطلبية .
- 11-16- يقدم المجهز تعهد بالالتزام بالشروط المطلوبة في المواصفات (9 فقرات) (تجهيز المواد الكيماوية) و منها شهاده المنشأ و شهاده الفاحص الثالث ... الخ عند التجهيز

اطلعت على الشروط اعلاه

- الاسم الكامل :
- العنوان الكامل :
- رقم الهاتف الفعال :
- لتوقيع:

- E mail : يكتب الايميل بصورة واضح




تجهيز اثاث مكتبي لشعبي التصاميم والمساحة

ت	التفاصيل	الوحدة	الكمية	السعر	السعر الكلي
١	تجهيز ونصب مكاتب مع قواطع ذو اطار ومساند معدنية مكون من طبقات من مادة (HDF) ويحتوي على مجموعة مجرات متحركة مزودة بأقفال ومقابض من أفضل الأنواع في الأسواق المحلية وكما في المخططات المرفقة وكما يلي - يجب رفع الإطار المعدني على الأرض بواسطة قطع بلاستيكية لحمايته من الرطوبة - ابعاد المكتب (١,٢*٠,٧) م - قواطع من مادة HDF سمك لا يقل عن ٢٨ ملم مع اطار ومزود بقطع حماية من الرطوبة، ارتفاع القاطع (١,١٥) م عن الأرض متصل مع هيكل المكتب المعدني ومغلفة بنسيج قماشي	عدد	١٦		
٢	تجهيز ونصب مكاتب مع قواطع ذو اطار ومساند معدنية مكون من طبقات من مادة (HDF) ويحتوي على مجموعة مجرات متحركة مزودة بأقفال ومقابض من أفضل الأنواع في الأسواق المحلية وكما في المخططات المرفقة وكما يلي - يجب رفع الإطار المعدني على الأرض بواسطة قطع بلاستيكية لحمايته من الرطوبة - ابعاد المكتب (١*٠,٦) م - قواطع من مادة HDF سمك لا يقل عن ٢٨ ملم مع اطار ومزود بقطع حماية من الرطوبة، ارتفاع القاطع (١,٠٥) م عن الأرض متصل مع هيكل المكتب المعدني	عدد	٢٠		
٣	تجهيز ونصب مكاتب ذو اطار ومساند معدنية مكون من طبقات من مادة (HDF) ويحتوي على مجموعة مجرات متحركة مزودة بأقفال ومقابض من أفضل الأنواع في الأسواق المحلية وكما في المخططات المرفقة وكما يلي - على شكل حرف (L) - يجب رفع الإطار المعدني على الأرض بواسطة قطع بلاستيكية لحمايته من الرطوبة - ابعاد المكتب (١,٥+١,٨) م وبعرض (٠,٧) م	عدد	٢		
٤	تجهيز كراسي مكتبية متحركة ظهر عالي مع مسند رقبة متحرك	عدد	٢٨		
٥	تجهيز كراسي مكتبية ثابتة	عدد	٥		

ملاحظات:

• على المجهز تقديم نماذج لغرض المصادقة واختيار الألوان من قبل الجهة المستفيدة



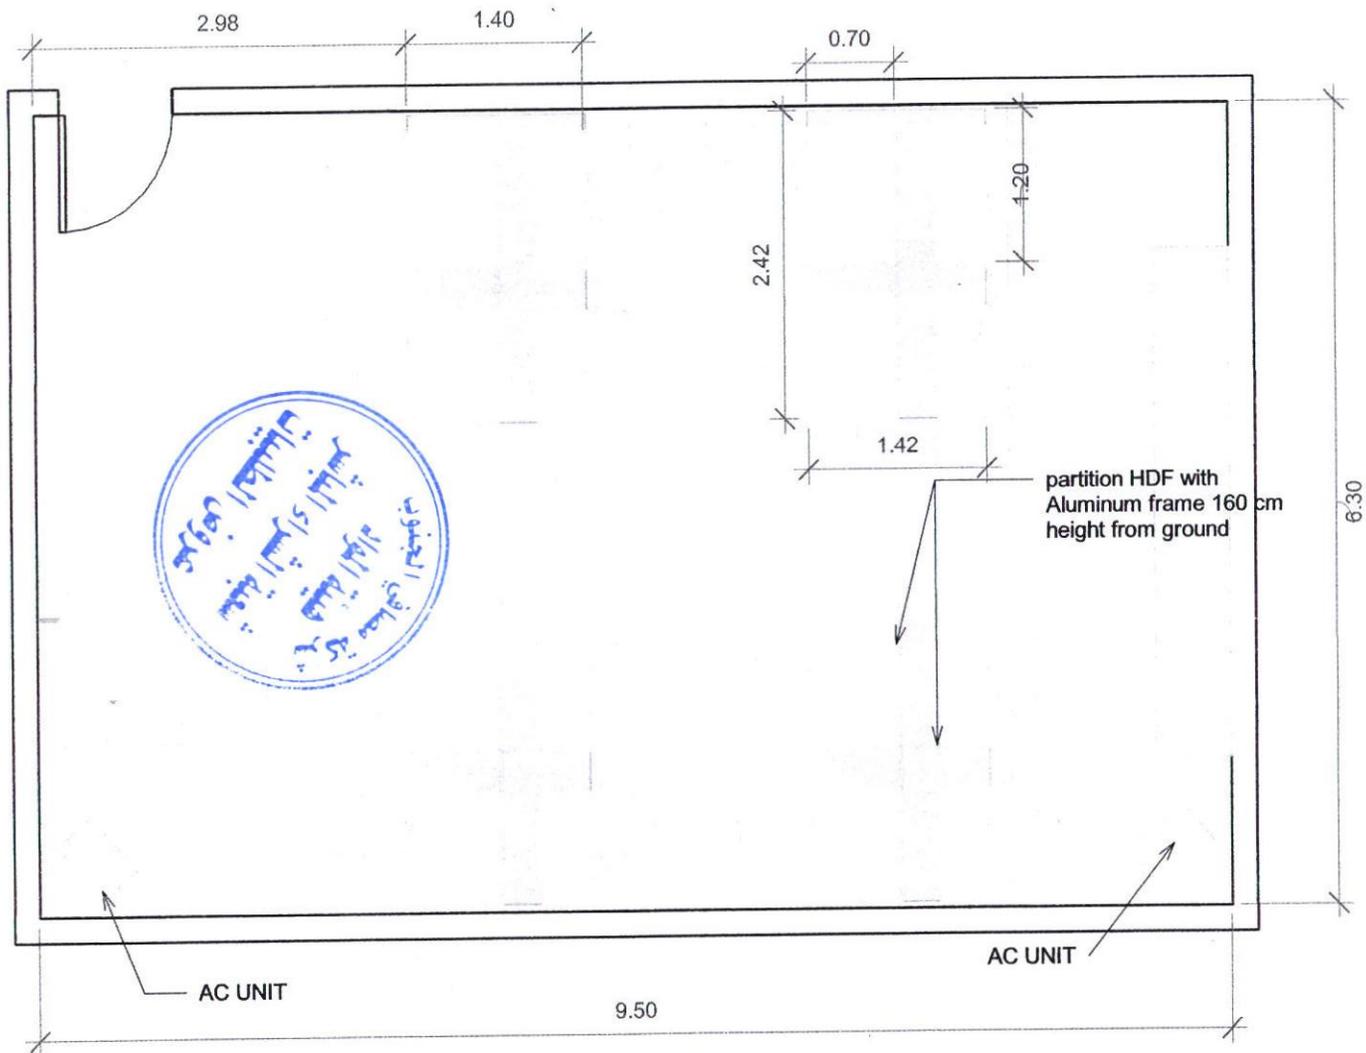

شركة مصافي الجنوب

No	Revision / Issue
Date	

No	Revision / Issue	Date

PROJECT NAME:
الثات مكتبي

BUILDING NAME:
بناية قسم الهندسة المدنية

Scale SHEET No.
1 : 50 A102




Date
08/01/2026
09:16:16

SHEET NAME
الثات مكتبي / شعبة التصاميم

Designed by
Furqan K.

Drawn by
Furqan K.

Approved by
Approver

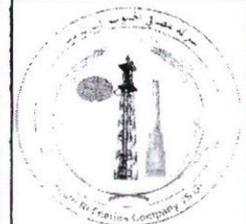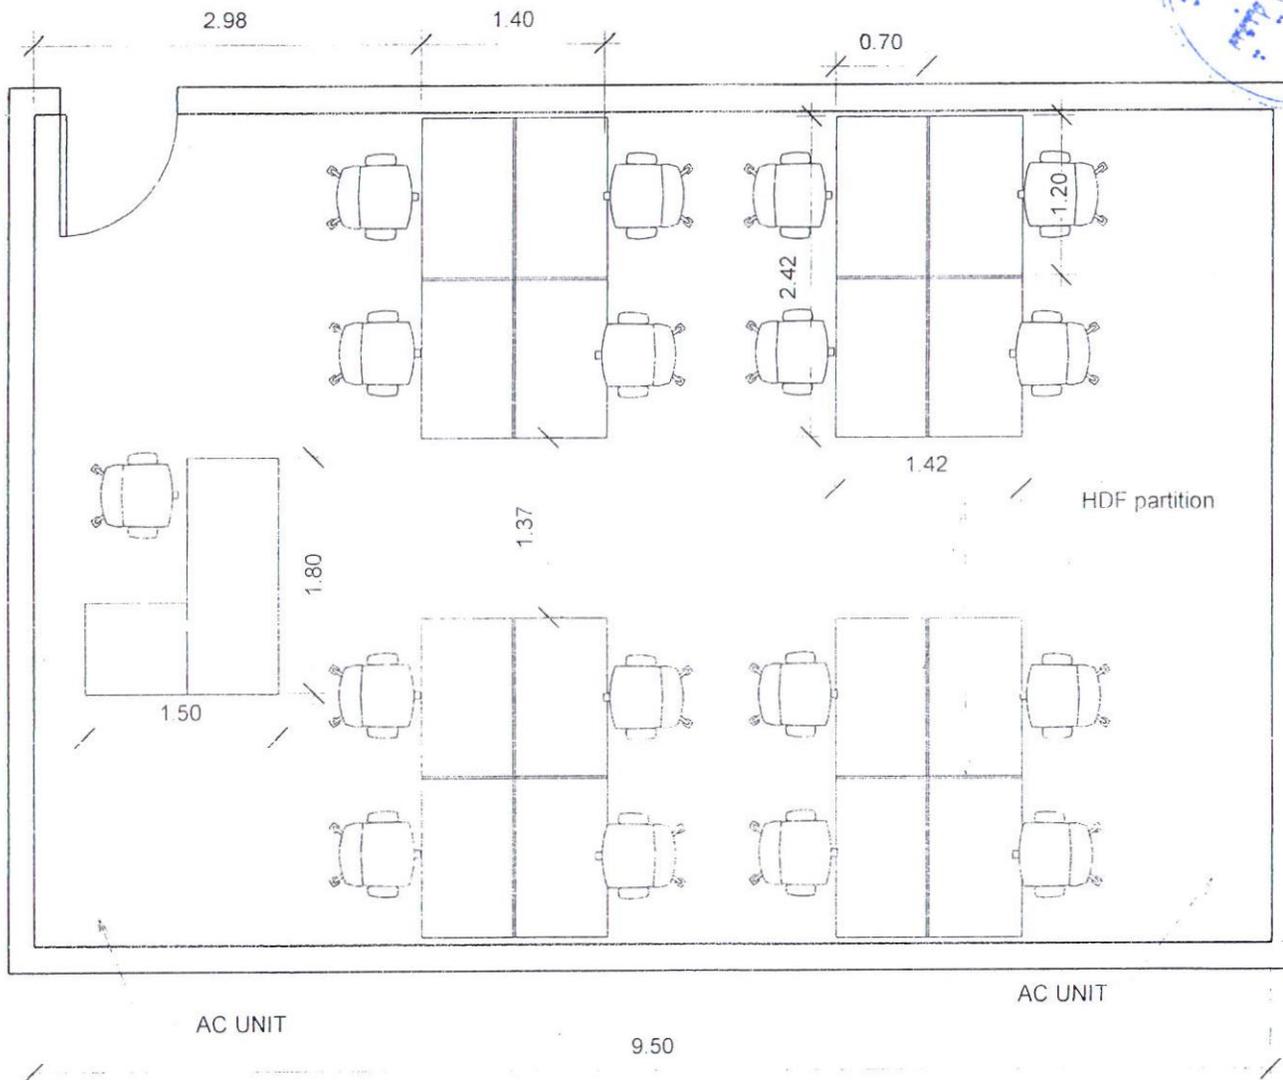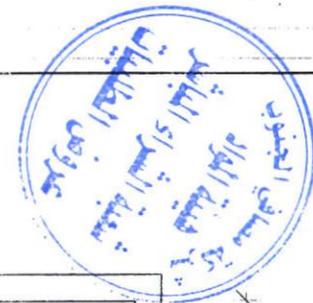

شركة مصافي الجنوب

PROJECT NAME
اتك مكتبي

BUILDING NAME
مبنى مجمع البنية التحتية

Scale: 1 : 50 SHEET No


Date: 25/01/2026 A102
10 23 21

SHEET NAME
اتك مكتبي / شعبة التصاميم

Designed by Furqan K

Drawn by Furqan K

Approved by Approver

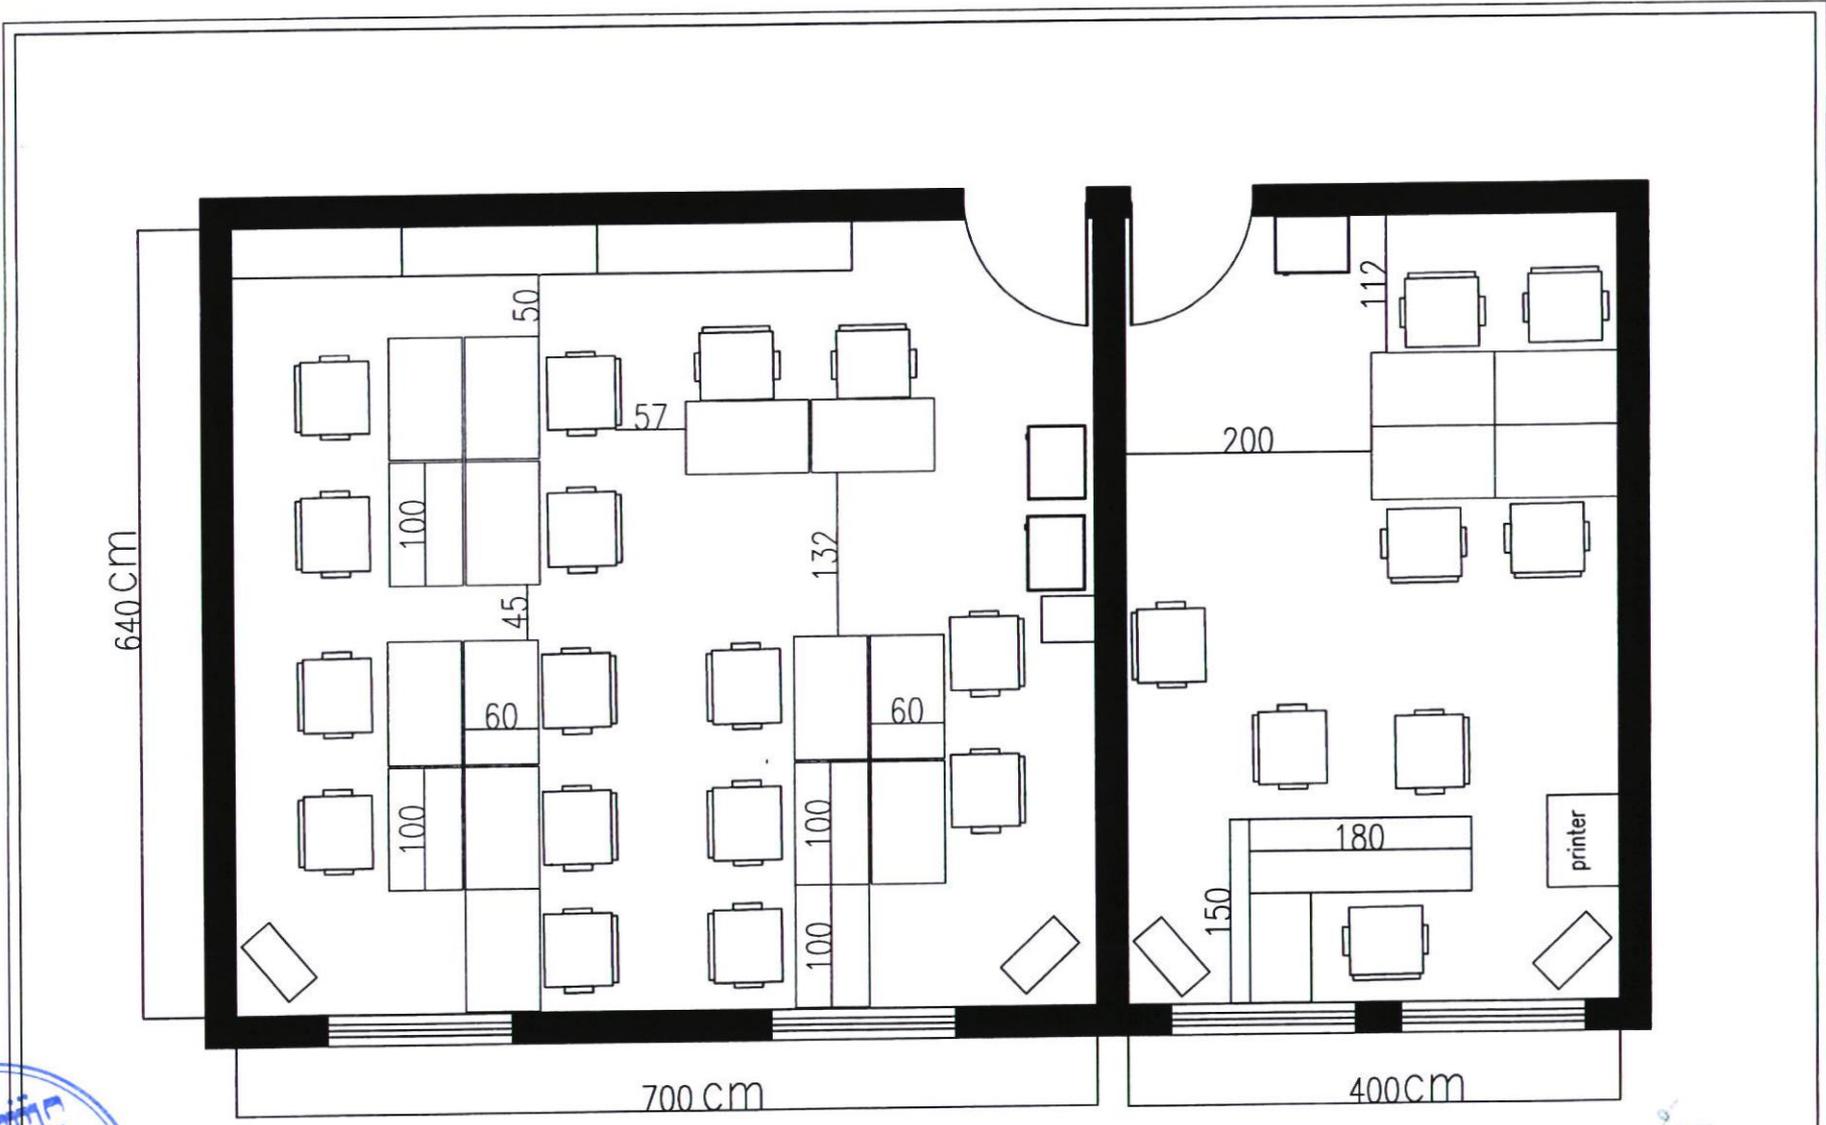

CIVIL ENGINEERING DEP.
 SURVEYING SECTION
 ENG.DUAA MAJED

