

م/ اعلان طلبية شراء (2025/5310)

تعلن شركة مصافي الجنوب (شركة عامة) طلبيات شراء كما في ادناه فعلى الراغبين بالتجهيز التقديم على الطلبات المعلنة سحب استمارة العروض وكذلك الشروط والمواصفات واي مرفقات اخرى وأملانها (سعر المفرد والمجموع رقما وكتابة مع تثبيت التاريخ وكذلك التوقيع والختم الحي على استمارة العروض وكذلك الشروط والمواصفات وكافة المرفقات) ويرفق مع العرض المستمسكات البيانات ادناه:

1-نسخة حديثة مصورة من هوية غرفة التجارة بالنسبة للمكاتب.

2-نسخة مصورة من هوية تصنيف بالنسبة للشركات.

3-نسخة مصورة من هوية الأحوال المدنية أو البطاقة الوطنية. للمدير المفوض

4-نسخة مصورة من بطاقة السكن 5-شهادة تأسيس الشركة

6- تزويدنا بعنوان كامل ودقيق للمجهز او الشركة واقرب نقطه داله ورقم الهاتف ويلتزم مقدم العطاء بتثبيت عنوانه و إيميل فعال كتابه في ورقه مستقلة طباعه ومختوم وتقدم تأييد سكن حديث يتضمن مكان الشركة او المكتب.

7-تقديم هوية ضريبية نافذة المفعول عند تقديم العروض وكذلك عند صرف المستحقات

يتم وضع العروض والمستمسكات والبيانات اعلاه في مغلف ويعنون الى شركة مصافي الجنوب / قسم العقود والمشتريات ويثبت عليه المعلومات التالية :-

أ- رقم الطلبية وتاريخها .ب- موضوع الطلبية .ج- تاريخ الغلق.

د- أسم الشركة المقدمة مع الختم على طرفي المغلف .
و- مراجعة مقر الشركة الكائن في الشعبية / استعلامات الشركة الخارجية لغرض تسليم العروض في الصناديق المخصصة علما اخر موعد لتسليم العروض قبل الساعة الثانية عشر ظهرا من يوم الغلق .

عملية فساد او احتيال او تواطى سوف تلغى الاستمارة المقدمة ويتم ايقاف التعامل مع تلك 8- في حالة قيام الشركات او المكاتب بأي المكاتب او الشركات ويتم اتخاذ كافة الاجراءات القانونية بحقهم .

9- في حالة مصادفة يوم الغلق عطلة رسمية وعدم وجود دوام لأي سبب كان يؤجل موعد الغلق الى اليوم الذي يليه .

10- يكون تواجد لجنة استلام العروض ايام (الاحد – والثلاثاء – والخميس) من كل اسبوع

11- اعتبار تاريخ التبليغ عن طريق الايميل بداية فتره التجهيز على الإحالة

12- يكون تفرغ المواد داخل المخازن الشركة (واصله داخل المخزن) مع العمال

13- بإمكان المجهزين المخولين الراغبين في الحضور اثناء عملية سحب وفتح العروض الحضور الى مقر الشركة بعد الساعة 12 ظهرا ليوم الغلق .

14-يجب ان يكون هناك عرض فني ليتم المطابقة .

15-على جميع شركات تنفيذ الاعمال مع شركتنا تخصيص مشرف سلامه من قبلكم لديه الخبرة بالعمل في القطاع النفطي (يجب ان يمتلك شهاده في السلامة بالمواقع النفطية)

16-يقدم المجهز تعهد بالالتزام بالشروط المطلوبة في المواصفات (9 فقرات (تجهيز المواد الكيماوية)) ومنها شهاده المنشأ و شهاده الفاحص الثالث ...الخ عند التجهيز

ت	رقم الطلبية	المواد المطلوبة	تاريخ الغلق
1	2025/5310	مضلات الشبابيك لبنانيه القسم المالي وحسب استمارة العروض المرفقة	2025/9/14

نسخة منه الى:-

قسم تقنية المعلومات لغرض

+ النشر بالموقع الالكتروني...مع التقدير

شعبة الشراء المباشر / شعبة المتابعة...مع الاوليات

لجنة استلام العروض ... للعلم لطفا

مسؤول شعبة الشراء المباشر

مرتضى عبد السالم نعمه

حسين جاسم /صفاء

رقم الطلبية : 2025/5310

شركة مصافي الجنوب (شركة عامة)

تاريخ تنظيم الاستمارة : 2025/9/8

السادة المحترمين

ترغب الشركة شراء المواد المدرجة ادناه راجين تثبيت الاسعار الفقرات المتوفرة و اعادة الطلب موقع من قبلكم قبل نهاية الدوام الرسم ليوم
ملاحظة/ في حال تجاوز مبلغ الاحالة عن 50,000,000 دينار فقط خمسون مليون ،دينار يتوجب تنظيم عقد مع الشركة يتضمن تقديم المستمسكات المطلوبة وفق تعليمات
تنفيذ العقود الحكومية رقم 2 لسنة 2014 يرفق مع العرض نسخة من هوية غرفة التجارة مع الهوية الضريبية نافذة

ت	الموصفات	الكمية المطلوبة	المنشأ المطلوب	فتره التجهيز	سعر المفرد بالدينار	الملاحظات
1	مضلات الشبابيك لبنائه القسم المالي				رقماً	كتابة
	وحسب المواصفات المرفقة				المبلغ الاجمالي رقماً	
					المبلغ الاجمالي كتابه	

- ملاحظة/ مدة نفاذية العرض لا تقل عن ثلاث (3) اشهر
- يمنع الحك و الشطب و التصحيح بالاستمارة
- يغلق و يختم الظرف من قبل المجهز

اسم المجهز :
توقيع المجهز :
التاريخ :
ختم المجهز :




يتبع لطفا (2-1)

طلبات تنفيذ الاعمال

1. يلتزم مقدم العطاء الذي تحال عليه الطلبية بتنفيذ الاعمال المحددة مواصفاتها والمنشأ في استمارة طلب الاسعار المرفقة والذي يعتبر جزء لا يتجزأ من هذه الطلبية كما يلتزم بأن تكون كافة المواد جديدة وغير مستعملة الا اذا ورد غير ذلك .
2. تدون اسعار العطاء بالعدد رقماً وكتابة ويكون سعر الوحدة لكل فقرة كما هو مدون في استمارة طلب الاسعار دون تغيير او تعديل ويجب ان تكون الشروط واستمارة الاسعار موقعة و مختومة من قبل مقدم العطاء وفي حالة الاختلاف السعر رقماً وكتابة يعتمد السعر كتابة .
3. لا يجوز الحك او الشطب في استمارة طلب الاسعار وكل تصحيح في الاسعار او غيره يجب اعاده كتابته رقماً وكتابة والتوقيع والختم اذاه .
4. يلتزم مقدم العطاء الذي تحال عليه الطلبية بتنفيذ الاعمال المطلوبة خلال () يوم من تاريخ استلام موقع العمل وبعبءه فانه يتحمل الغرامة التأخيرية يتم احتسابها لاحقاً حسب المعادلة (مبلغ الطلبية / مدة العقد 10%) على ان لا يتجاوز مجموع الغرامات التأخيرية عن (10%) من قيمة الطلبية وفي حالة التجاوز يحق للشركة تنفيذ الطلبية على حساب المقاول .
5. يتم تسليم المواد بعد فحصها من قبل لجنة فنية مختصة في شركتنا تؤيد صلاحيتها للعمل واذا ظهر عدم صلاحيتها او عدم مطابقتها للمواصفات المطلوبة يلتزم المجهز بتبديل هذه المادة وبنفس المواصفات المطلوبة ولا يترتب على ذلك اي فترة اضافية .
6. يتم توقيع محضر الاستلام النهائي من قبل لجنة الاستلام عند انتهاء فترة الضمان ان وجدت .
7. يتم صرف مستحقات المجهز وفق المواصفات والشروط المطلوبة وموافقة لجنة الاستلام النهائي عليها .
8. الشركة غير ملزمة بقبول اوطاً العطاءات.
9. يلتزم مقدم العطاء بتثبيت عنوانه ورقم هاتفه والبريد الالكتروني والتوقيع على كافة الشروط وجداول الطلبية والمخططات.
10. يحق للشركة اهمال اي عطاء لا تتوفر فيه الشروط المطلوبة كما يحق لها الغاء الطلبية دون تحمل اي تبعات مالية او قانونية .
11. في حالة تجاوز مبلغ الاحالة 50000000 مليون يتم توقيع عقد ويتم تقديم كفاءة حسن الاداء البالغة 5% من مبلغ الاحالة من مصرف عراقي معتمد .
- 12- يلتزم الطرف الثاني (شركة- مقاول -مكتب)بمتطلبات سياسته الصحة والسلامة داخل الشركة بجميع الاعمال المكلف بها والمنشورة في الموقع الرسمي لشركتنا .

اطلعت على الشروط اعلاه

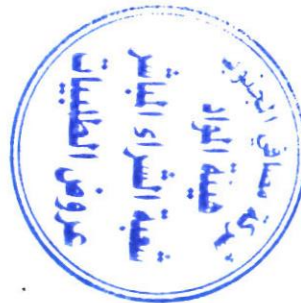

الاسم :
العنوان الكامل:

رقم الهاتف :

التوقيع :
EMAIL :

جدول الكميات الخاص بأعمال مظات القرميد للشبابيك للقسم المالي :

* جميع الكميات خاضعة للذرة النهائية

١- جدول الأعمال المدنية

ت	التفاصيل	الوحدة	الكمية	سعر الوحدة	السعر الكلي
١	تجهيز المواد والمعدات لتهيئة الموقع ورفع كافة الشواغل والتعارضات بما يتلائم مع وجود أنابيب أجهزة التكيف وأنابيب المرايب وبقية التعارضات وبما يضمن عدم حصول تسريب لمياه الأمطار ولا يتعارض العمل مع وجودها وبما يجعل الموقع صالح لعملية تنفيذ المظلات وحسب توجيهات المهندس المشرف مع الأخذ بنظر الاعتبار بأن الملاحظات العامة تدرج ضمن هذه الفقرة.	جملة	جملة		
٢	تجهيز المواد والمعدات والعمال لتنفيذ أعمال تجهيز وتركيب وتثبيت مظلات للاتجاه الطويل وفتحات الأبواب بالاتجاهات الأخرى لبناية القسم المالي للطابقين من قطع البليت على شكل قرميد ناجح بالفحص المختبري وكما مبين في المخططات شاملا السعر الهيكلي الحديدي بكامل تفاصيله من حيث مقاطع الحديد وفق المخطط المرفق طيا باستخدام الحديد المغلون (مقاطع حديدية ثقيلة) وطريقة الربط والتثبيت بما يؤمن جودة العمل وعلى أن يكون مقطع الهيكل الحديدي الحامل على شكل مثلث قائم الزاوية وقياس الأضلاع المتجاورة لا يقل عن (٧٥x٧٥)	م.ط	٢١٥		

الصفحة ١ من ٣

المتجاورة لا يقل عن (٧٥x٧٥)

سم ومع كافة ملحقات العمل ومع
معالجة كافة الحافات عند
الجدران والفتحات بالمواد
العازلة المناسبة والمقاومة
للرطوبة والظروف الجوية
الأخرى أما لون القرميد
وطريقة العمل والتثبيت والربط
والفحص تكون حسب توجيهات
اللجنة المشرفة مع الأخذ بنظر
الاعتبار بأن البروزات الخارجية
للقرميد لا تقل عن ٥ سم وركم
البليت القرميد من الأسفل بمادة
البوردكس (boardex)
سمك ١٢ ملم ناجح بالفحص
المختبري مع الهيكل الحديدي
شاملا العمل تقديم كافة التفاصيل
والتصاميم لطريقة التثبيت
وطريقة العمل ويتم المصادقة
عليها من قبل اللجنة المشرفة .




شروط عامة

- ١- اجراء الكشف الموقعي على موقع العمل بصحبة الكادر الفني المختص في الشركة مع تثبيت ذلك بمحضر رسمي مع ممثلي شركتنا .
- ٢- على المقاول تدقيق المخططات وجدول الكميات وتثبيت الملاحظات والتحفظات ان وجدت لغرض تلافي اي تغير في العقد مستقبلا اثناء اعمال التنفيذ ويلتزم المناقص استكمال كافة المخططات التصميمية وتقديمها ضمن العرض الفني.
- ٣- تنفيذ كافة الاعمال المطلوبة تحت الاشراف الفني والهندسي للطرف الاول وضمن الشروط والمواصفات الفنية لاعمال الهندسة المدنية.
- ٤- الالتزام بتنفيذ الأعمال وفق المخططات والجدول حيث ان الكميات الواردة خاضعة للذريعة النهائية.
- ٥- توفير كافة المواد اللازمة لإنجاز العمل على ان تكون ناجحة في الفحص المختبري ومن الدرجة الاولى (ويتحمل المقاول كلفة الفحوصات المختبرية) مع التزام المقاول بتقديم نماذج لكافة الفقرات الموصوفة لإغراض المصادقة قبل المباشرة بالتجهيز من قبل الطرف الاول.
- ٦- توفير كافة المعدات والعدد والأدوات والعمالة الفنية والغير فنية المطلوبة لتنفيذ العمل وتقديم كشف مسبق بها إلى الطرف الأول لاستحصال موافقة الدخول إلى موقع العمل (مع تأمين النقل للكوادر والمعدات).
- ٧- رفع وإزالة جميع الأعمال المنفذة الغير مطابقة للمواصفات (والتي يثبت فشلها في الفحص المختبري) وتنفيذها مجدداً دون أن يترتب على ذلك كلفة أو مدة إضافية.

- ٨- يتحمل المقاول كافة التبعات المالية والقانونية الناتجة عن حصول أي ضرر في أي جزء من الشركة من جراء تنفيذه لالتزاماته التعاقدية ويلتزم بتصليحها.
- ٩- الالتزام بشروط وتعليمات وإجراءات السلامة المعمول بها في الشركة.
- ١٠- يكون مستوى التنفيذ لكافة الأعمال من الدرجة الأولى.
- ١١- تنظيف موقع العمل ورفع الأنقاض والمخلفات ونقلها خارج موقع العمل.
- ١٢- يجب استخدام الاسمنت العراقي في جميع الاعمال الانشائية.
- ١٣- على المقاول تجهيز المواد والمقاطع الحديدية المستخدمة في العمل من النوع الثقيل و الناجح بالفحوصات المختبرية .
- ١٤- تكون الاصباغ و المواد الايوكسية المستخدمة في العمل ناجحة بالفحوصات المختبرية
- ١٥- على المقاول تقديم (WMS) (work method statements) طريقة عمل لكل فقرة يتم مصادقتها من قبل الجهة المشرفة قبل التنفيذ وحسب المواصفات القياسية
- ١٦- على المقاول تقديم (materials approval request) لمصادقة الجهة المشرفة
- ١٧- على الجهة الاشرافية في حال وجود اي استفسارات او نقص معلومات او ايضاحات اخرى او تفاصيل الرجوع الى الجهة المصممة لغرض ابداء التوضيحات .
- ١٨- على المقاول الالتزام بكافة شروط السلامة و اللوائح الصحية و فحوصات الامراض الانتقالية وبخلاف ذلك يمنع دخولهم الى الشركة لحين تطبيق شروط السلامة على كافة العاملين لديهم
- ١٩- في حال وجود نقص او عدم وضوح في المخططات او التفاصيل فعلى المقاول اكمالها وتخضع لمصادقة الطرف الاول و بدون المطالبة باي مبالغ او فقرات اضافية
- ٢٠- على المقاول تقديم قائمة بالمواد المطلوبة مع الوصف و التفاصيل و المناشئ لغرض مصادقة الطرف الاول وعلى المقاول تنفيذ كافة فقرات العمل من قبل كادر متخصص ولديه خبرة في هذا المجال ويتحمل مسؤولية اي اخفاق في تنفيذ فقرات العمل
- ٢١- على المقاول تقديم كافة تفاصيل الخاصة بالتركيب والتنبيت مع أعطاء نماذج للعمل تخضع لمصادقة الجهة المشرفة وقبل التنفيذ .



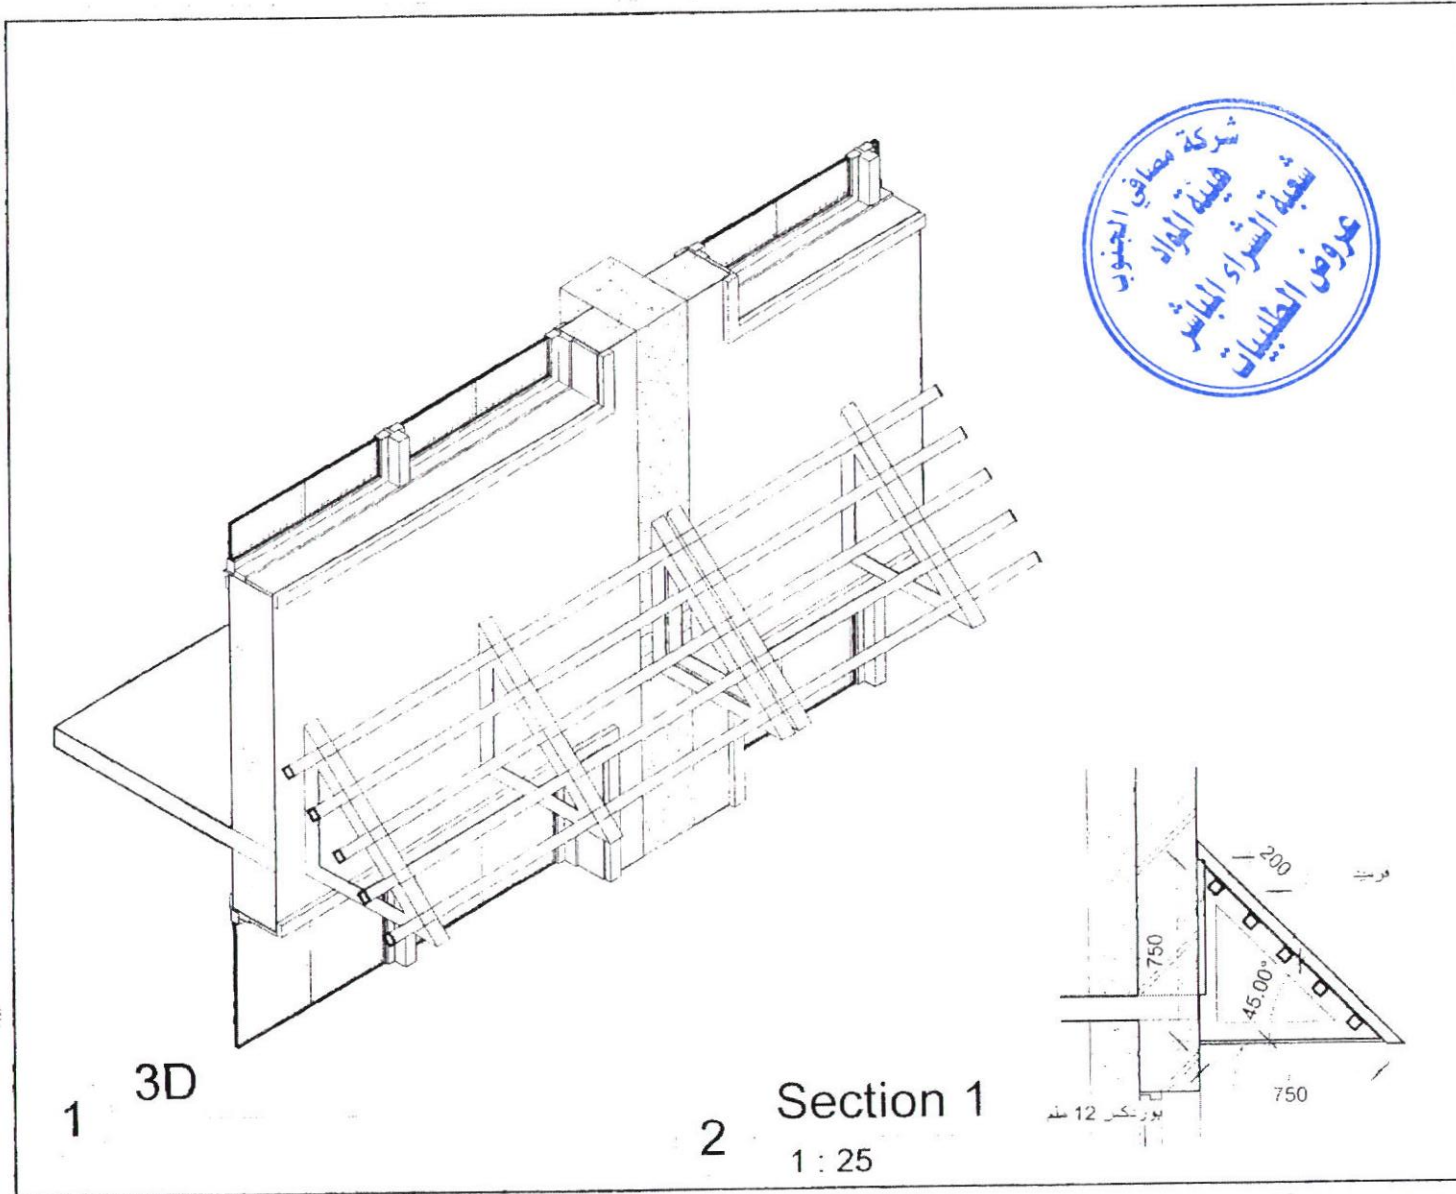

شركة مصافي الجنوب

PROJECT NAME

BUILDING NAME

Scale 1 : 25

Date 11/02/2025
12/31/10


SHEET NAME
Details

Designed by Furqan H

Drawn by Furqan H

Approved by Approver

A101

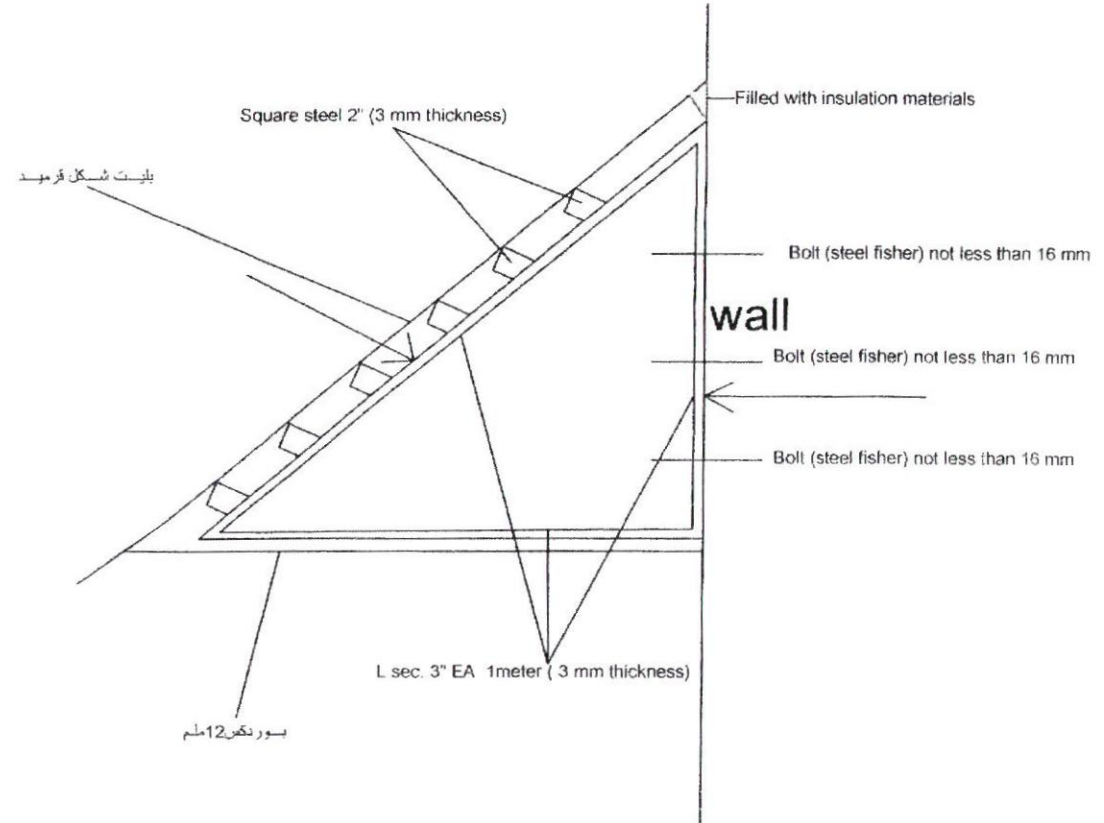

الهيكـل على شكل قطع.. كل قطعه لـاتزيد عن 6 متر *
القرميد يكون نوع البليت شكل القرميد*




South Refineries Co.

قطع في مـظلات القسم المالي

Date : 22 Jan-202^F

Ahmed Shar

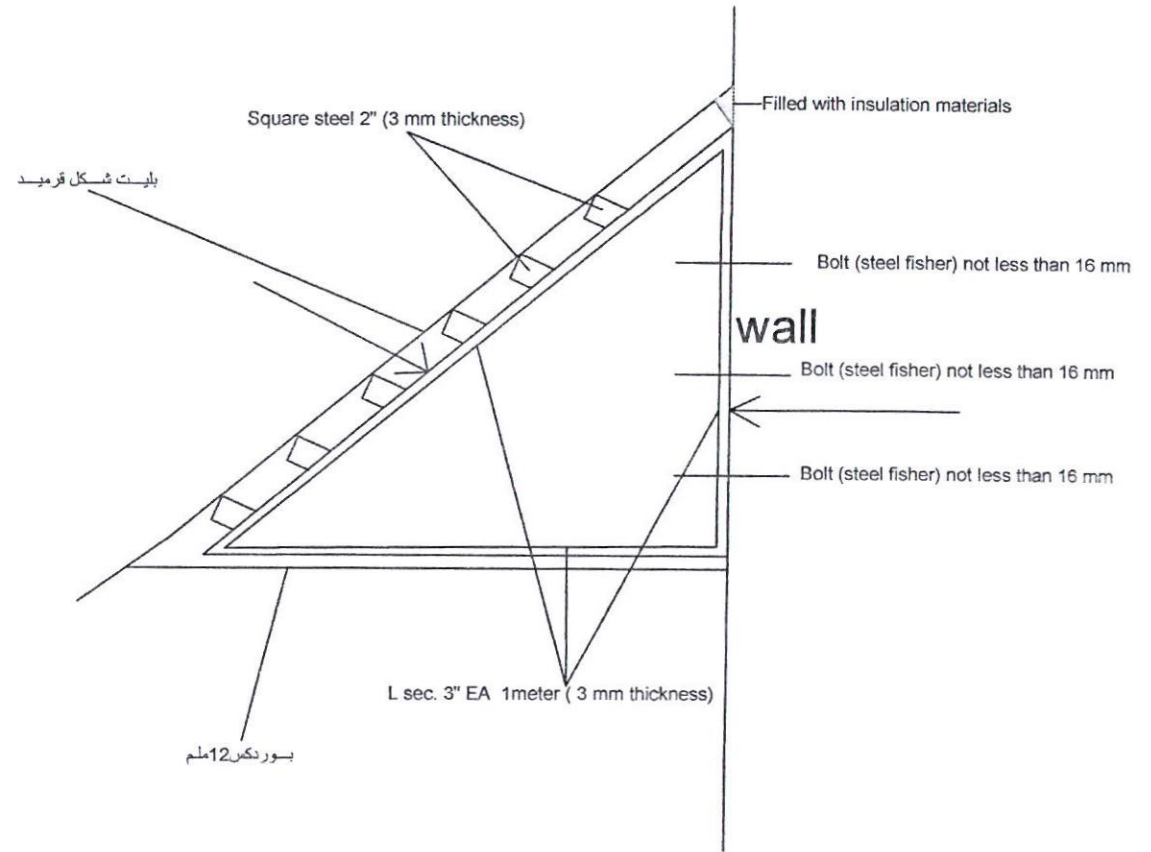

الهيكل على شكل قطع.. كل قطعه لاتزيد عن 6 متر *
القرميد يكون نوع البليت شكل القرميد*

South Refineries Co.

قطع في مظاهرات القسم المالي

Date : 22 Jan-202^F

Ahmed Shar