

Ceiling :
1- Acrylic Emulsion Paint White Color

Floor :
1- Ceramic Tile 600*600*8mm
2- Isocam


Wall :
1- Acrylic Emulsion Paint White Color
2- Ceramic Glazed Tiles 300*200mm
on Sand Plastering 1:3
3- Rendering

Skirting :
1- Ceramic 600*100mm Black Color



1 02 Roof
1 : 100

مهندس أمينة عبد الله

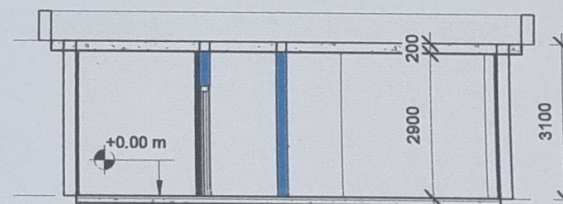

02 Roof
3100

01 Ground Floor
0

2 Section 1
1 : 100

مبنى مصافي الجنوب

PROJECT N



No. Revision / Issue Date

PROJECT NAME:
General Equipment Building
المعدات العامة

BUILDING NAME:
General Equipment Building
المعدات العامة

Scale 1 : 100 SHEET No. A003
Date 2023-10-02 9:17:00 AM

DISCIPLINED
ARCH. ETR. MECH. ELEC.

SHEET NAME
ROOF

Designed by Eng Mustafa Ameen

Drawn by Eng Mustafa Ameen

Approved by SRC



جدار طابق موجوده حاليا
جدار ثر مسمتون جديد سمك 20 سم

ابواب خشب جديده عرض 1.00 م بارئقا 2.20 متر



استبدال الارضيات
اعادة صنيغ الجدران
عمل ازالة
اعادة صنيغ السقف

علق الباب مع
عمل جدار جديد

استبدال النيباك الحالي
بنيباك جديد بابعاد 1.50 م
عرض بارئقا 1.20 م
يرتفع عن الارضية 1.00 متر

القاء النيباك
الصغير

Ceiling :
1-Acrylic Emulsion Paint White Color
Floor :
1-Ceramic Tile 600*600*9mm
2-Boccam
Wall :
1-Acrylic Emulsion Paint White Color
2-Ceramic Glazed Tiles 300*200mm
on Sand Plastering 1:3
3-Rendering
Skirting :
1-Ceramic 600*100mm Black Color

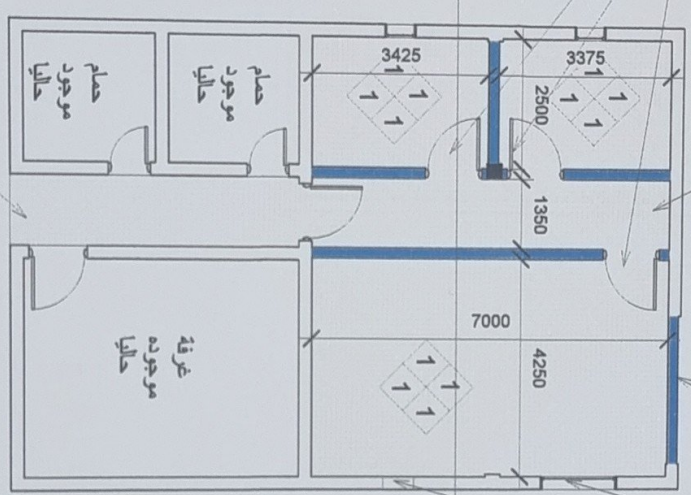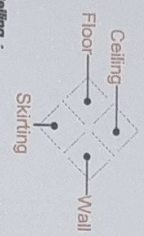

استبدال الارضيات
اعادة صنيغ الجدران
عمل ازالة
اعادة صنيغ السقف

1
A007

Handwritten signature and date: 2022/10/22

01 Ground Floor

1
1 : 100



شركة مصافي الجروب

PROJECT N



Scale:	1 : 100
SHEET No.	A002
Date:	2022/10/22
