



جمهورية العراق / وزارة النفط

مرفق رقم (1) شركة مصافي الجنوب (شركة عامة)

العدد : 246
التاريخ : 2026/6 /14

هيئة المواد
شعبة الشراء المباشر

م / اعلان طلبية شراء (2026 /5067)

تعلن شركة مصافي الجنوب (شركة عامة) طلبيات شراء كما في ادناه فعلى الراغبين بالتجهيز التقديم على الطلبيات المعلنة سحب استمارة العروض وكذلك الشروط والمواصفات واي مرفقات اخرى وأملانها (سعر المفرد والمجموع رقما وكتابة مع تثبيت التاريخ وكذلك التوقيع والختم الحي على استمارة العروض وكذلك الشروط والمواصفات وكافة المرفقات) ويرفق مع العرض المستمسكات البيانات ادناه:
1-نسخه حديثة مصورة من هوية غرفة التجارة بالنسبة للمكاتب.

2-نسخة مصورة من هوية تصنيف بالنسبة لشركات المقاولات

3-نسخة مصورة من هوية الأحوال المدنية أو البطاقة الوطنية للمدير المفوض

4-نسخة مصورة من بطاقة السكن 5-شهادته تأسيس الشركة

6- تزويدنا بعنوان كامل ودقيق للمجهز او الشركة واقرب نقطه داله ورقم الهاتف ويلتزم مقدم العطاء

بتثبيت عنوانه و إيميل فعال كتابه في ورقه مستقله طباعه ومختوم وتقدم تأييد سكن مصدق من المجلس

البلدي حديث يتضمن مكان الشركة او المكتب مع رقم الحساب المصرفي IBAN

7-تقديم هوية ضريبية نافذة المفعول عند تقديم العروض وكذلك عند صرف المستحقات

يتم وضع العروض والمستمسكات والبيانات أعلاه في مغلف ويعنون الى شركة مصافي الجنوب (مع تزويدنا جميع المعلومات على

قرص برفق مع العروض الورقية) / هينه المواد/شعبه الشراء المباشر ويثبت عليه المعلومات التالية :-

أ- رقم الطلبية وتاريخها ب- موضوع الطلبية ج- تاريخ الغلق. د- أسم الشركة المقدمة مع الختم على طرفي المغلف .

و- مراجعة مقر الشركة الكائن في الشعبية / استعلامات الشركة الخارجية لغرض تسليم العروض في الصناديق المخصصة علما اخر

موعد لتسليم العروض قبل الساعة الثانية عشر ظهرا من يوم الغلق .

8-في حال قيام الشركات او المكاتب باي عملية فساد او احتيال او تواطى سوف تلغى الاستمارة المقدمة ويتم ايقاف التعامل مع

تلك المكاتب او الشركات ويتم اتخاذ كافة الاجراءات القانونية بحقهم

9- في حالة مصادفة يوم الغلق عطلة رسمية وعدم وجود دوام لأي سبب كان يؤجل موعد الغلق الى اليوم الذي يليه .

10- يكون تواجد لجنة استلام العروض ايام (الاحد - والثلاثاء - والخميس) من كل اسبوع

11- اعتبار تاريخ التبليغ عن طريق الايميل بداية فتره التجهيز على الإحالة

12- يكون تفرغ المواد داخل المخازن الشركة (واصله داخل المخزن) مع العمال

13- بإمكان المجهزين المخولين الراغبين في الحضور اثناء عملية سحب وفتح العروض الحضور الى مقر الشركة بعد الساعة 12

ظهرا ليوم الغلق .

14-يجب ان يكون هناك عرض فني ليتم المطابقة .

15-على جميع شركات تنفيذ الاعمال مع شركتنا تخصيص مشرف سلامه من قبلكم لديه الخبرة بالعمل في القطاع النفطي (يجب ان

يملك شهادته في السلامة بالمواقع النفطية)

16-يقدم المجهز تعهد بالالتزام بالشروط المطلوبة في المواصفات المرفقه (9 فقرات (تجهيز المواد الكيماوية)) ومنها شهادته المنشأ

و شهادته الفاحص الثالث... الخ عند التجهيز

ت	رقم الطلبية	المواد المطلوبة	تاريخ الغلق
1	2026/5067	انشاء سياج لحديقة مسجد الوحدة السكنية	2026/06/21
		وحسب استمارة العروض المرفقة	

نسخة منه الى:-

قسم تقنية المعلومات لغرض النشر بالموقع الالكتروني...مع التقديم

شعبة الشراء المباشر.. مع الاوليات

لجنة استلام العروض ... للعلم لطفا

لجنة اعتدال الأسعار

حسين جاسم /مجد رسن /صفاء

مسؤول شعبة الشراء المباشر

حيدر عبدالخضر عبدالصاحب

شركة مصافي الجنوب (شركة عامة)

رقم الطلبية : 2026/5067

السادة المحترمين

تاريخ تنظيم الاستمارة : 2026/6/14

ترغب الشركة شراء المواد المدرجة ادناه راجين تثبيت الاسعار الفقرات المتوفرة و اعادة الطلب موقع من قبلكم قبل نهاية الدوام الرسم ليوم ملاحظة/ في حال تجاوز مبلغ الاحالة عن 50,000,000 دينار فقط خمسون مليون ،دينار يتوجب تنظيم عقد مع الشركة يتضمن تقديم المستمسكات المطلوبة وفق تعليمات تنفيذ العقود الحكومية رقم 2 لسنة 2014 يرفق مع العرض نسخة من هوية غرفة التجارة مع الهوية الضريبية نافذة

ت	الموصفات	الكمية المطلوبة	المنشأ المطلوب	فتره التجهيز	سعر المفرد بالدينار	الملاحظات
1	انشاء سياج لحديقة مسجد الوحدة السكنية				رقماً	كتابة
	وحسب المواصفات المرفقة				المبلغ الاجمالي رقما	
					المبلغ الاجمالي كتابه	

- ملاحظة/ مدة نفاذية العرض لا تقل عن ثلاث (3) اشهر
- يمنع الحك والشطب والتصحيح بالاستمارة
- يغلق و يختم الظرف من قبل المجهز

اسم المجهز:
توقيع المجهز:
التاريخ:
ختم المجهز:



1. يلتزم مقدم العطاء الذي تحال عليه الطلبية بتنفيذ الاعمال المحددة مواصفاتها والمنشأ في استمارة طلب الاسعار المرفقة والذي يعتبر جزء لا يتجزأ من هذه الطلبية كما ويلتزم بأن تكون كافة المواد جديدة وغير مستعملة الا اذا ورد غير ذلك .
2. تدون اسعار العطاء بالعدد رقماً وكتابة ويكون سعر الوحدة لكل فقرة كما هو مدون في استمارة طلب الاسعار دون تغيير او تعديل ويجب ان تكون الشروط واستمارة الاسعار موقعة و مختومة من قبل مقدم العطاء وفي حالة الاختلاف السعر رقماً وكتابة يعتمد السعر كتابة .
3. لا يجوز الحك او الشطب في استمارة طلب الاسعار وكل تصحيح في الاسعار او غيره يجب اعاده كتابته رقماً وكتابة والتوقيع والختم ازاءه .
4. يلتزم مقدم العطاء الذي تحال عليه الطلبية بتنفيذ الاعمال المطلوبة خلال () يوم من تاريخ استلام موقع العمل وبعبكسه فإنه يتحمل الغرامة التأخيرية يتم احتسابها لاحقاً حسب المعادلة (مبلغ الطلبية / مدة العقد 10%) على ان لا يتجاوز مجموع الغرامات التأخيرية عن (10%) من قيمة الطلبية وفي حالة التجاوز يحق للشركة تنفيذ الطلبية على حساب المقاول .
5. يتم تسليم المواد بعد فحصها من قبل لجنة فنية مختصة في شركتنا تؤيد صلاحيتها للعمل واذا ظهر عدم صلاحيتها او عدم مطابقتها للمواصفات المطلوبة يلتزم المجهز بتبديل هذه المادة وبنفس المواصفات المطلوبة ولا يترتب على ذلك اي فترة اضافية .
6. يتم توقيع محضر الاستلام النهائي من قبل لجنة الاستلام عند انتهاء فترة الضمان ان وجدت .
7. يتم صرف مستحقات المجهز وفق المواصفات والشروط المطلوبة وموافقة لجنة الاستلام النهائي عليها .
8. الشركة غير ملزمة بقبول اوطاً العطاءات.
9. يلتزم مقدم العطاء بتثبيت عنوانه ورقم هاتفه والبريد الالكتروني والتوقيع على كافة الشروط وجداول الطلبية والمخططات.
10. يحق للشركة اهمال اي عطاء لا تتوفر فيه الشروط المطلوبة كما يحق لها الغاء الطلبية دون تحمل اي تبعات مالية او قانونية .
11. في حالة تجاوز مبلغ الاحالة 50000000 مليون يتم توقيع عقد ويتم تقديم كفاءة حسن الاداء البالغة 5% من مبلغ الاحالة من مصرف عراقي معتمد .
12. يلتزم الطرف الثاني (شركه- مقاول -مكتب) بمتطلبات سياسه الصحة والسلامة داخل الشركه بجميع الاعمال المكلف بها والمنشورة في الموقع الرسمي لشركتنا .

اطلعت على الشروط اعلاه



- الاسم الكامل :

- العنوان الكامل :

- رقم الهاتف الفعال :

- لتوقيع :

- E mail : يكتب الایمیل بصورة واضحة

جدول الكميات

انشاء سياج لحديقة جامع الوحدة السكنية و باب سلايد و سقيفة (k-span)

ت	التفاصيل	الوحدة	الكمية	سعر الوحدة	السعر الكلي
1-	<p><u>الإعمال المدنية/</u></p> <p>أعمال التسوية :- تجهيز المواد و المعدات و كل ما يتطلبه العمل لتهيئة الموقع عن طريق رفع كافة العوارض و الشواغل الموجودة في موقع العمل مع تنظيف الموقع و رفع الأنقاض و نقلها الى المكان الذي يحدده الطرف الاول و تهيئة الطرق اللازمة للوصول للموقع و حسب توجيهات اللجنة المشرفة و تعتبر الملاحظات الاضافية جزء لا يتجزأ من اعمال المشروع و يشمل العمل ما يلي:-</p> <p>أ- تهيئة موقع السقيفة.</p> <p>ب - تهيئة الموقع لانشاء سياج حديدي جديد لحديقة الجامع شاملا العمل رفع السياج القديم.</p> <p>ج- رفع خزان الماء و الهيكل الحديدي الساند له و القاعدة الكونكريتية للخزان مع تسليم الخزان و الهيكل الحديدي للطرف الاول.</p>	م ²	44		
		م.ط	56		
		عدد	1		
2-	<p><u>الحفر:-</u> تجهيز المواد و المعدات اللازمة لإجراء أعمال الحفر لقواعد السقيفة و قاعدة عمود البوابة و الحفر للجسر الكونكريتي لسياج الحديقة وصولاً إلى المنسوب المشار إليه في المخططات على أن يكون المقاول مسؤولاً عن سحب المياه التي قد تظهر أثناء العمل و رفع التربة الضعيفة أينما وجدت و استبدالها بتربة قوية مع الحدل الجيد والرش بالماء قبل المباشرة بفرش الحصى الخابط نوع (B) على أن تكون نسبة الحدل للأرض قبل الدفن لا تقل عن 90% مع كل ما يتطلبه العمل و حسب المخططات و توجيهات المهندس المشرف.</p>	م ³	50		
3-	<p><u>أعمال الدفن :-</u> تجهيز المواد و القيام بأعمال فرش</p>				



٤/٤
 م. عمل / اسراء عبد الزات

٤/٤
 م. عمل / اسراء عبد الزات

		47	٣م	(حصى خابط) نوع (B) اسفل و حول جوانب (قواعد السقيفة و قاعدة عمود البوابة و الجسر الكونكريتي لسياج الحديدية) و حسب المخططات المرفقة مع الحدل الجيد والرش بالماء لكل طبقة للحصول على درجة حدل لا تقل عن (٩٥%) على أن يتم الحدل على شكل طبقات لا يزيد سمك الطبقة الواحدة عن (٢٠ سم) و حسب توجيهات اللجنة المشرفة.
٤-		35	٢م	<u>أعمال الخرسانة العادية</u> :- تجهيز المواد والمعدات و العمال وتنفيذ أعمال صب كونكريت عادي (C15) و حسب النسب الوزنية وبدون فحص لخرسانة التعمية (blinding) اسفل) قواعد السقيفة و الجسر الكونكريتي و قاعدة عمود البوابة) بسمك (١٠ سم) بعد تثبيت الخطوط المركزية للبناء باستعمال السمنت المحلي مع كافة متطلبات و ملحقات العمل .
٥-		5	٣م	<u>الخرسانة المسلحة</u> :- تجهيز المواد و صب كونكريت مسلح لقواعد السقيفة و قاعدة و عمود البوابة و الجسر الكونكريتي لسياج الحديدية باستعمال السمنت المحلي (ناجح بالفحوصات المختبرية) والحصول على مقاومة انضغاط للمكعبات بعمر ٢٨ يوم مقدارها (٣٠ نت/ملم ٢) وبموجب المخططات ويكون حديد التسليح المستخدم ناجح بالفحص المختبري مطابق للمواصفات العالمية (ASTM 615 G60) مع كافة متطلبات العمل ، شاملا العمل حديد التسليح والقالب الخشبي (على أن يكون القالب جديد) مع طلاء الأجزاء الملاسة للتربة بالفلانكوت المحلي وبتلات طبقات متعاكسة قبل المباشرة بالدفن مع ضرورة الحصول على أوجه خرسانية صقيلة لجميع الأوجه الظاهرية مع ضرورة ربط العمود الجديد مع السياج الموجود باستخدام مقاطع حديدية كل (١ م). مع كافة الملحقات و المتطلبات و حسب المخططات و المواصفات الفنية و توجيهات المهندس المشرف و كما يلي:-
		1	٣م	أ - خرسانة قواعد السقيفة وقاعدة عمود البوابة ب- خرسانة عمود البوابة.



٢٠١٤
م.س. اسراء عبد الزواف

٢٠١٤
م.س. اسراء عبد الزواف

		4	٣م	ت- خرسانة الجسر الكونكريتي لسياج الحديدية شاملا العمل فرش نايلون زراعي سميك قبل المباشرة باعمال الصب.
		37	٢م	٦- <u>سقيفة k-span :-</u> تجهيز المواد و المعدات و العمال و تنفيذ اعمال انشاء و نصب و تثبيت سقيفة (K -span) بسمك لا يقل عن (0.5 ملم) و حسب الموقع والابعاد المبينة في المخططات شاملا العمل الهيكل الحديدي للسقيفة مع كافة التفاصيل الانشائية الموضحة بالمخططات مع صبع الهيكل الحديدي بالطلاء الايبوكسي المقاوم للظروف الجوية وبثلاث طبقات متعاكسة ولضمان قوة ومتانة السقيفة يجب ان تكون ذات مقاومة عالية للظروف الجوية (الرياح القوية) على ان تثبت الاعمدة الحديدية على القواعد الكونكريتية بواسطة لولب تثبيت نوع مغلون قطر (1.5 انج) و بليت (base plate) سمك (1 انج) مع ضرورة عمل تحشية بالكراوت (grouting) بين القاعدة الكونكريتية و ال (base plate) و يجب التأكد من استوائية القاعدة وال Base plate وجودة الربط والتثبيت لكافة اجزاء الهيكل الحديدي مع عمل منظومة تصريف مياه الامطار وكما موضحة بالمخططات (Gutter 4mm Galvanized thickness) وتثبيت انابيب تصريف مع (rain water pipe Upvc) قطر (3 انج) مع كافة ملحقات العمل حسب المخططات المرفقة طياً مع عمل الاسناد الجانبي (Bracing) و استخدام (plate) في مركز التقاطع سمك (10 mm) وفق المخطط المرفق طياً والمقاوم ملزم بالتنفيذ حسب التفاصيل الانشائية الموضحة بالمخططات مع ضرورة اجراء كافة الفحوصات المختبرية اللازمة للمواد والعمل حسب المواصفات الفنية وتوجيهات اللجنة المشرفة و على المقاوم تقديم نماذج من سقيفة (k-span) و الهيكل الحديدي و طريقة العمل للجنة المشرفة قبل التنفيذ لغرض المصادقة.



٣٠٤
اسراء عبد الرزاق

عبد الله
المرشد

				التي توضح جميع تفاصيل التصميم و التصنيع للباب ليتم المصادقة عليها من قبل المهندس المشرف قبل التجهيز.
		1	عدد	٩- تجهيز المواد المعدات و تنفيذ اعمال اعادة تثبيت خزان الماء القديم في الموقع الذي لا يتعارض مع سياج الحديقة و حسب رأي و موافقة المهندس المشرف، على ان يثبت الخزان على قاعدة ارضية كونكريتية مسلحة بأبعاد (٢×٢ م) و بسمك (٢٥ سم) شاملا العمل صب القاعدة الكونكريتية و تثبيت خزان الماء عليها و اعادة ربط الخزان بمنظومة الماء الموجودة باستخدام انابيب (PPR) المقاومة للظروف الجوية عند الحاجة و تجهيز و ربط مضخة ماء بوستر قدرة (٤/٣ حصان) يربط على الخزان لإيصال الماء للبنية مع كافة ملحقات و متطلبات العمل و حسب توجيهات اللجنة المشرفة.

كلمة
 ١٤
 ٢٠٢٣ / عمل / امراء على الزاوية



ب - الملاحظات العامة:-

- ١- اجراء الكشف الموقعي على موقع العمل بصحبة الكادر الفني في الشركة مع تثبيت ذلك بمحضر رسمي مع ممثلي شركتنا ويتحمل المقاول كافة التبعات المترتبة على عدم قيامه بالكشف الموقعي.
- ٢- على المقاول تدقيق المخططات وجدول الكميات وتثبيت الملاحظات والتحفظات ان وجدت لغرض تلافي اي تغير في العقد مستقبلا اثناء اعمال التنفيذ ويلتزم المناقص استكمال كافة المخططات التصميمية وتقديمها ضمن العرض الفني.
- ٣- تنفيذ كافة الاعمال المطلوبة والمشار اليها في جدول الكميات تحت الاشراف الفني والهندسي للطرف الاول وضمن الشروط والمواصفات الفنية لإعمال الهندسة المدنية.
- ٤- الالتزام بتنفيذ الأعمال وفق المخططات والجدول حيث ان الكميات الواردة خاضعة للذرة النهائية.
- ٥- على المقاول اجراء اعمال المساحة لتثبيت المناسيب المطلوبة بالاعتماد على نقطة دالة ذات منسوب معلوم يتم تحديدها من قبل الطرف الأول.
- ٦- توفير كافة المواد اللازمة لإنجاز العمل على ان تكون ناجحة في الفحص المختبري ومن الدرجة الاولى (ويتحمل المقاول كلفة الفحوصات المختبرية) مع التزام المقاول بتقديم نماذج لكافة الفقرات الموصوفة لإغراض المصادقة قبل المباشرة بالتجهيز من قبل الطرف الاول.
- ٧- توفير كافة المعدات والعدد والأدوات والعمالة الفنية وغير الفنية المطلوبة لتنفيذ العمل وتقديم كشف مسبق بها إلى الطرف الأول لاستحصال موافقة الدخول إلى موقع العمل (مع تأمين النقل للكوادر والمعدات).
- ٨- رفع وإزالة جميع الأعمال المنفذة غير المطابقة للمواصفات (والتي يثبت فشلها في الفحص المختبري) وتنفيذها مجدداً دون أن يترتب على ذلك كلفة أو مدة إضافية.
- ٩- يتحمل المقاول كافة التبعات المالية والقانونية الناتجة عن حصول أي ضرر في أي جزء من الشركة من جراء تنفيذه لالتزاماته التعاقدية ويلتزم بتصليحها.
- ١٠- على المقاول الالتزام بكافة شروط السلامة و اللوائح الصحية و فحوصات الامراض الانتقالية و بخلاف ذلك يمنع دخولهم الى الشركة لحين تطبيق شروط السلامة على كافة العاملين لديهم.
- ١١- تنظيف موقع العمل ورفع الأنقاض والمخلفات ونقلها خارج موقع العمل .
- ١٢- على المقاول تجهيز المواد والمقاطع الحديدية المستخدمة في العمل من النوع الثقيل و المقاوم للظروف الجوية والناجح بالفحص المختبري .
- ١٣- تكون الاصباغ و المواد الأبيوكسية المستخدمة في العمل ناجحة بالفحص المختبري .
- ١٤- في حال وجود نقص أو عدم وضوح في المخططات أو التفاصيل فعلى المقاول اكمالها و تخضع لمصادقة الطرف الأول و بدون المطالبة بأي مبالغ أو فقرات إضافية.
- ١٥- على المقاول تقديم الجدول و المخطط الزمني لأنجاز العمل بالاعتماد على الفقرة المطلوبة و تخضع لمصادقة الطرف الاول.



(Handwritten signature)

١٦- على المقاول تقديم قائمة بالمواد المطلوبة مع الوصف و التفاصيل و المناشئ لغرض مصادقة الطرف الاول.

١٧- الالتزام بشروط و تعليمات و إجراءات السلامة المعمول بها داخل الشركة.

١٨- يكون مستوى التنفيذ لكافة الاعمال و المواد المجهزة من الدرجة الاولى.

١٩- إعلام الطرف الاول تحريريا في حال تأخر العمل لأسباب خارجة إرادته بشكل يومي.

٢٠- لا يجوز تنفيذ أي فقرة من فقرات العمل من قبل مقاولين ثانويين الا بعد استحصال موافقة الطرف الاول تحريريا على ان يتم تقديم كافة المعلومات المتعلقة بالكفاءة الفنية و المالية و القانونية للمقاول الثانوي.


٢١ - لا يحق للمقاول المطالبة بأي تغيير بالأسعار بعد توقيع العقد بسبب زيادة أسعار السوق المحلية.

٢٢ - على المقاول توفير كادر مختص بالسلامة في موقع العمل و بشكل يومي .

٢٣ - يكون المقاول مسؤول عن كافة التأمينات الخاصة بكوادره و معداته.

٢٤- يتحمل المقاول مسؤولية توفير جميع المواد و المستلزمات و التجهيزات اللازمة لإكمال العمل بصورة متكاملة حتى و ان لم يتم ذكرها بشكل تفصيلي في هذه الوثيقة ، على ان تضمن الاعمال النهائية سلامة و استقرار الهيكل الانشائي وفق الاصول الفنية و الهندسية.



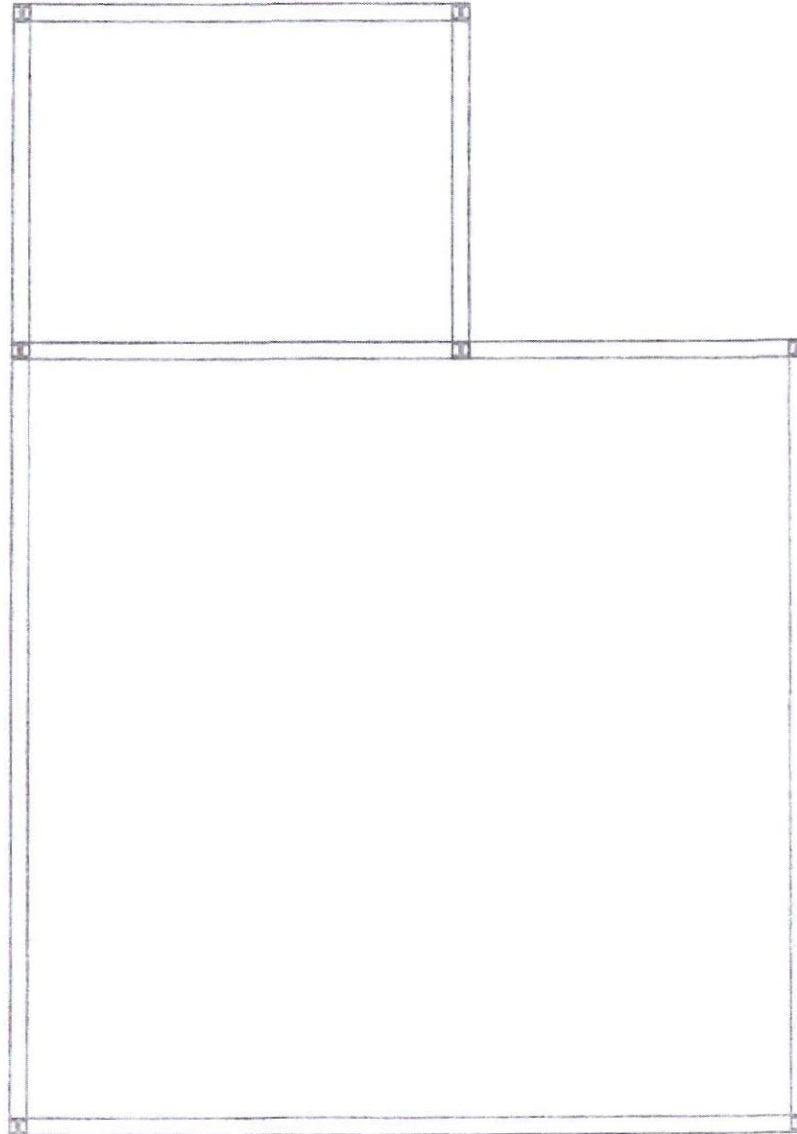

South Refineries Company

Project No: 18-11-2025

Project Name: K-Span / Foundation


Scale: N.T.S

Sheet No: 3


Department of Civil Engineering

DESIGNED BY: ENG Lina Khalil


18-11-2025

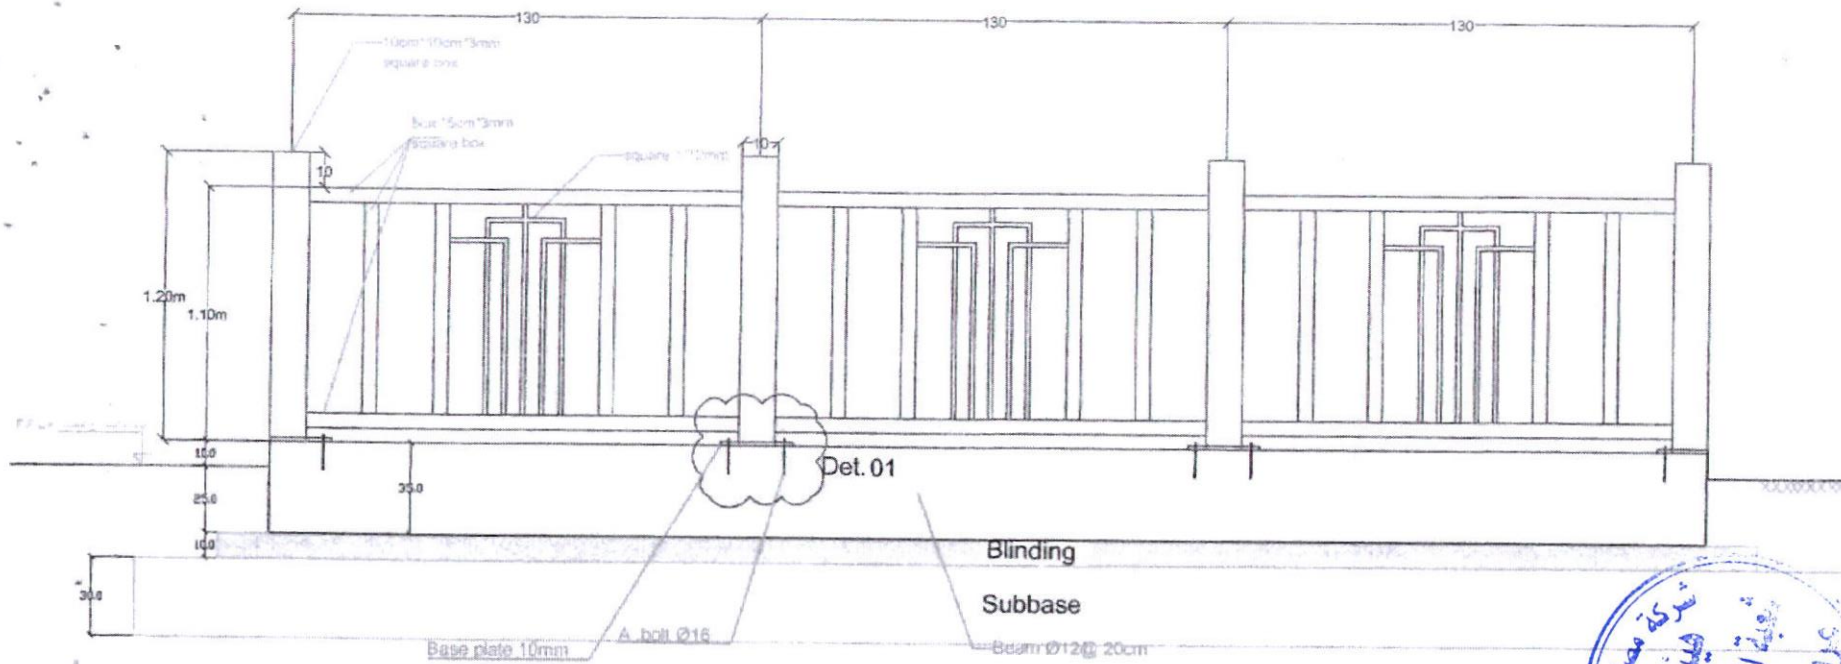

TYPICAL RAILING DETAIL

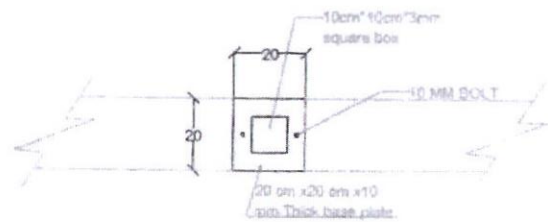

TYPICAL CONCRETE BASE

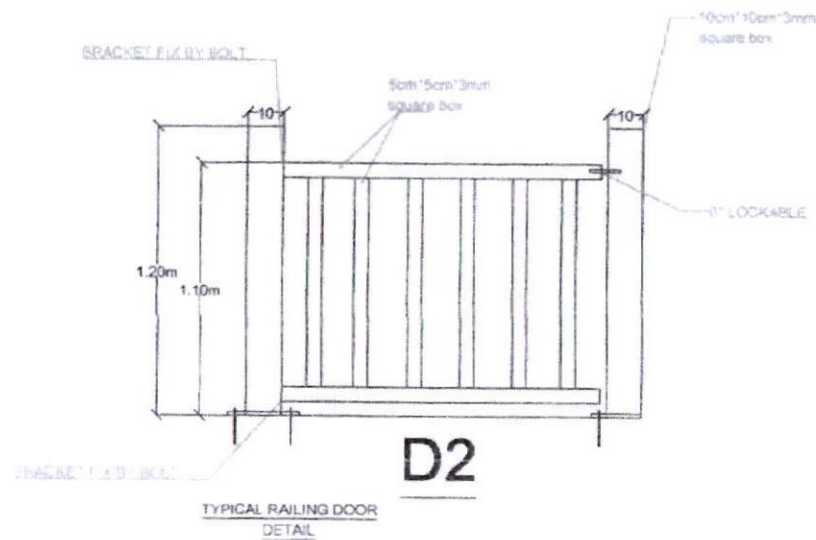










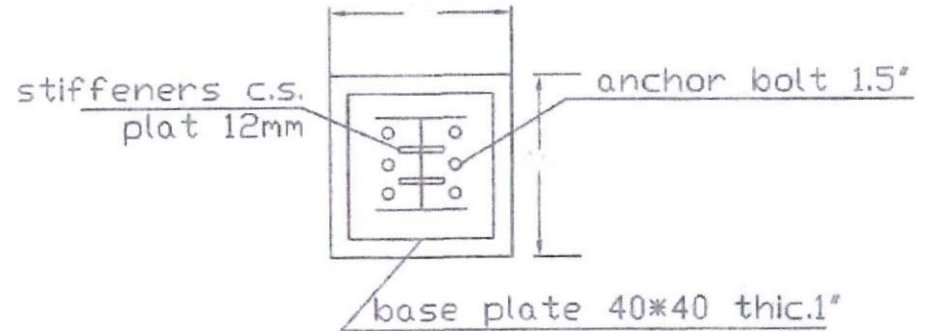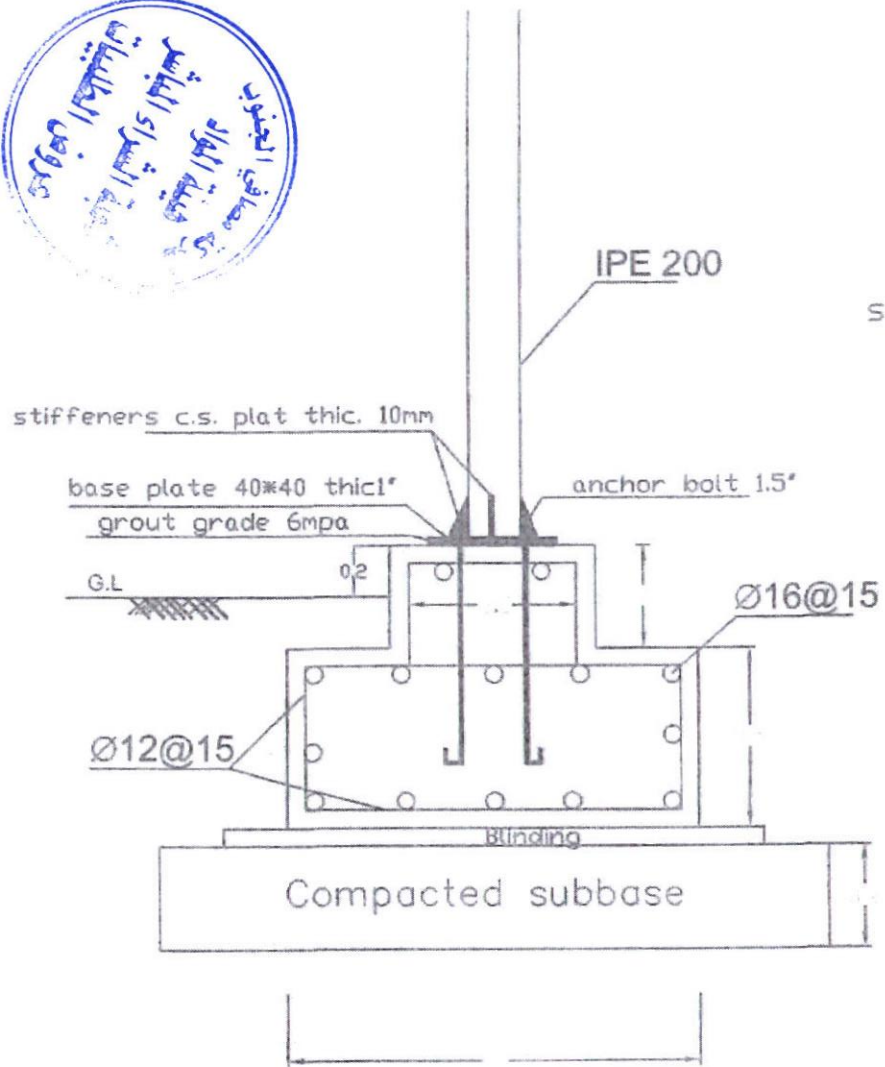

Det.1

South Refineries Company	
K-Span / Foundation Det	
N.T.S	Sh.No:3
Department of Civil Engineering	
DESIGNED BY:ENG Lina Khalil	
18-11-2025	

EXISTING PRE-CAST COLUMN

STEEL 5*4mm

NEW STEEL
SLIDING DOOR
double plate 4mm



NEW CONCRETE
COLUMN

Ø16@15

NEW CONCRETE
FOUNDATION

Ø16@15

NEW DATE

South Refineries Company

DATE: 18-11-2025

BY: Lina Khail

FOR: [unclear]

SHEET NAME: NEW DATE

D1 / Details


Scale: N.T.S

sh.no

Department of Civil Engineering

DESIGNED BY: ENG Lina Khail

Date: 18-11-2025

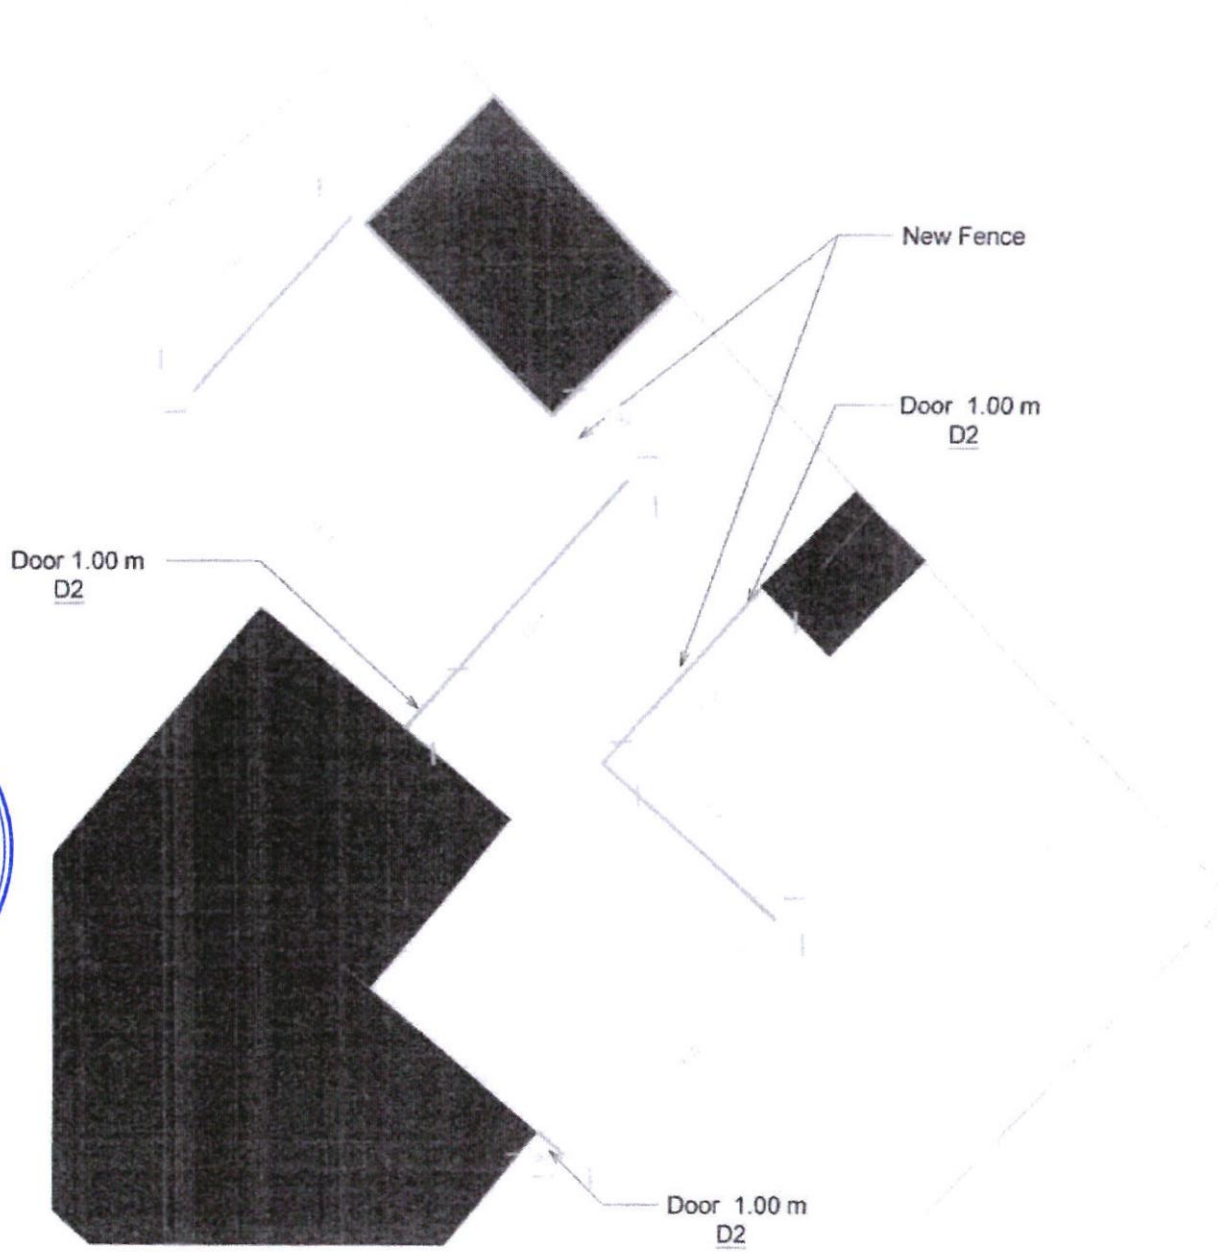



شركة مصافي
الرياض

PROJECT N



PROJECT NAME مسقط عمل الدجاج وساح المحطة	
BUILDING NAME مسقط عمل الدجاج وساح المحطة	
Scale 300 1	SHEET No A002
Date 09/05/2023 9:47:12 AM	
DESIGNED: [Signature]	
SHEET NAME SITE PLAN LAYOUT	
Designed by: Eng. Mubashir Alshaykh	
Checked by: Eng. Mubashir Alshaykh	
Approved by: [Signature]	

New Gate D1
2.70 M WIDTH X 2.50 HEIGHT

Door 1.00 m
D2

New Shade









PROJECT N

المنطقة
المساحة

تاريخ
الاسم

الرقم







